


3\*230/400V,50Hz,TN-C-S

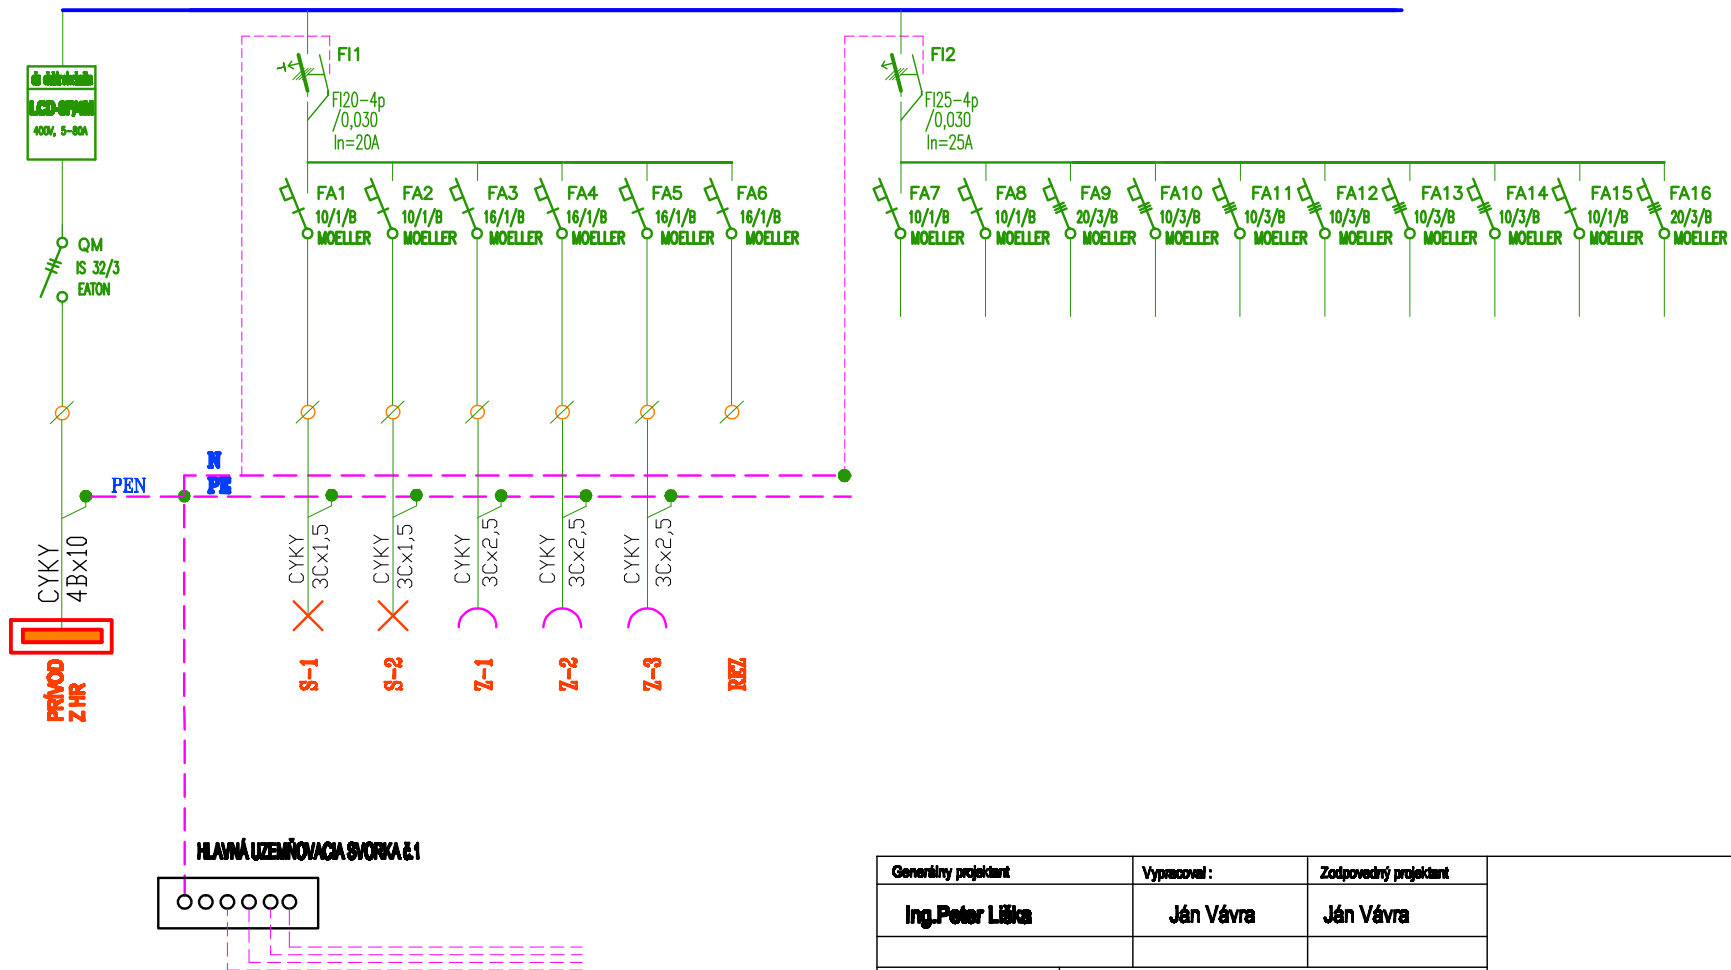

PLASTOVÝ ROZVÁDZAČ  
NA ZAPUSTENÝ S DVERAMI  
KRYTIE : IP 44/20

Generálny projektant		Vypracoval :	Zodpovedný projektant	
Ing.Peter Lilička		Ján Vávra	Ján Vávra	
Okres : Senica		Ma.Ú. : Senica		
Investor : Mesto Senica, Štefánikova 140000				
Akcia : <b>REKONŠTRUKCIA GARÁŽÍ</b> <b>HASIČSKÁ ZBRJOJNICA DEZ MESTA SENICA</b>				Dátum : 12/2020
ELEKTROINŠTALÁCIA A BLESKOZVOD				Mierka : %
				Formát :