




pohľad SZ

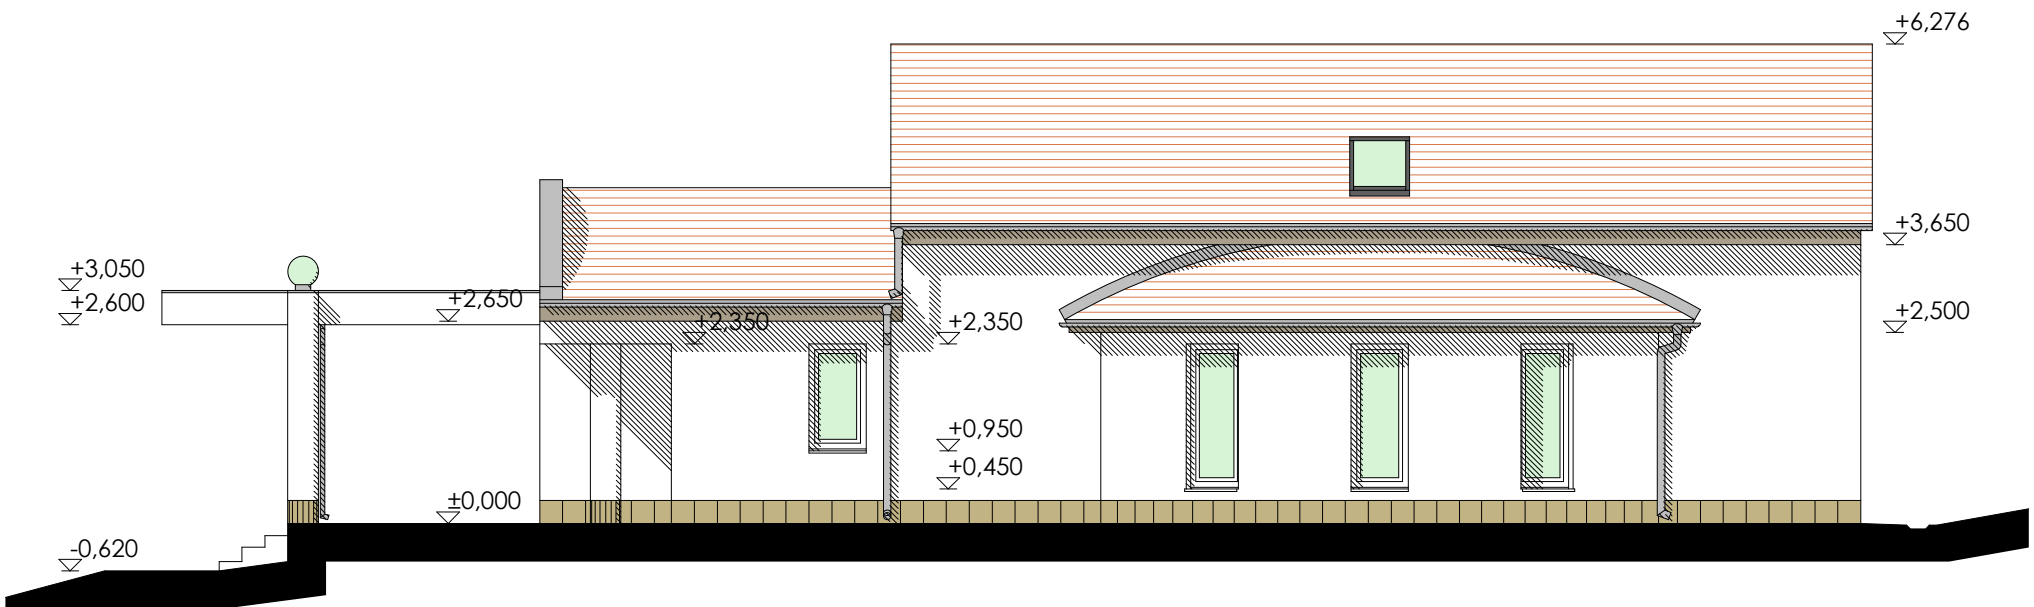

pohľad JZ

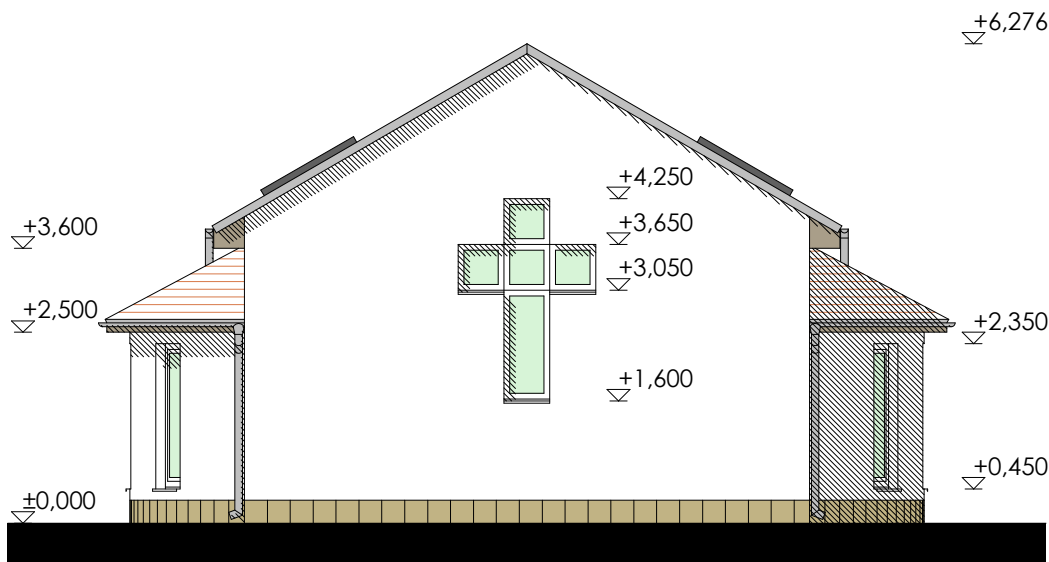


pohľad JV

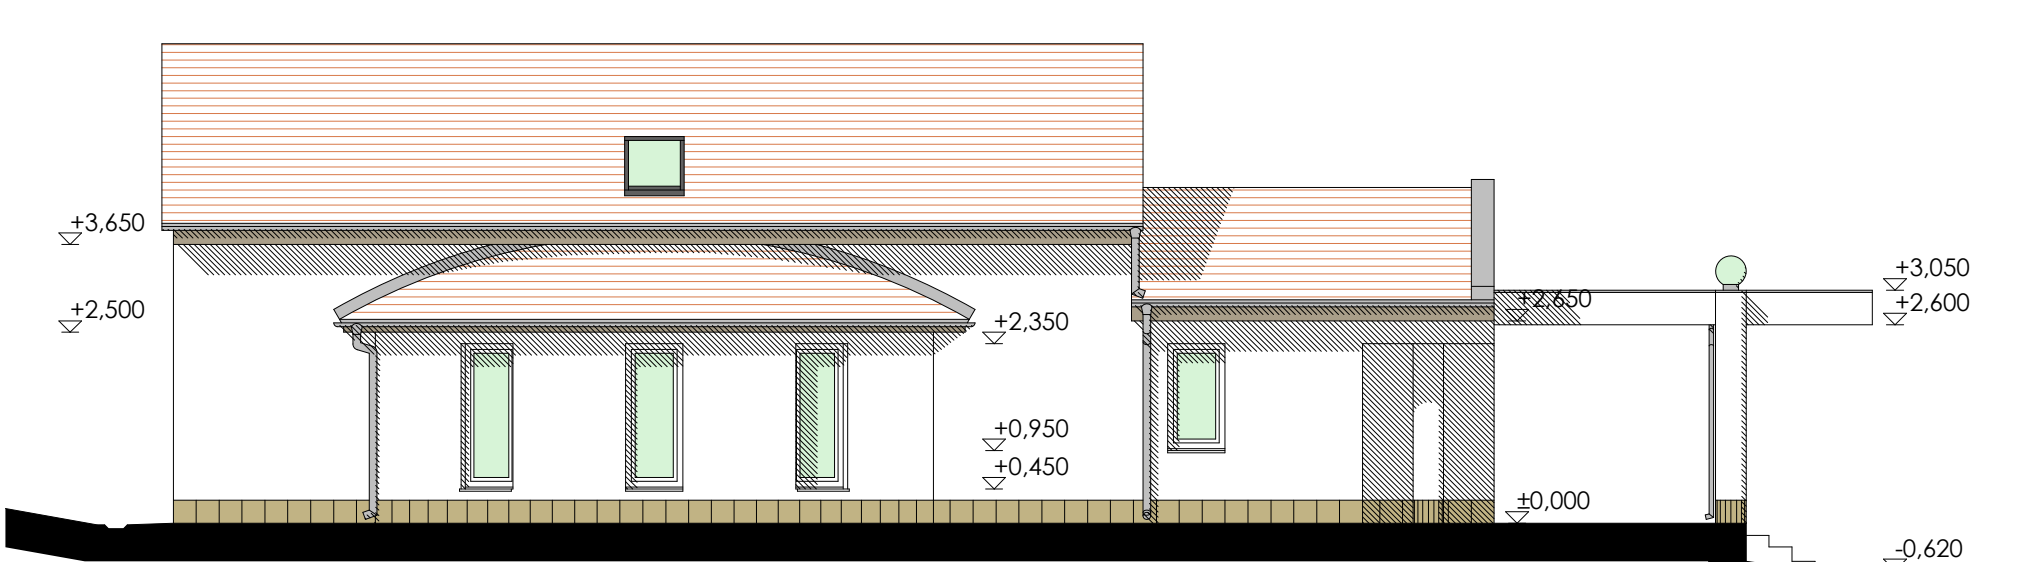

pohľad SV

- LEGENDA POVRCHOV
- biela omietka
 - keramický obklad - farba hnedá
 - drevený záklop - farba hnedá
 - pálená škridla bobrovka - farba červená

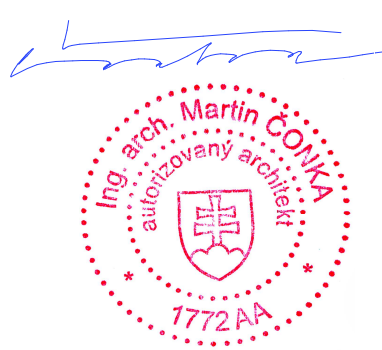

±0,000 = ±0,000 existujúceho objektu										
ZMENA	a				VYKONAL		DÁTUM		PODPIS	
	b									
	c									
VYPRACOVAL		KONTROLOVAL		ZODP. PROJEKTANT	Ing.arch. Martin Čonka - autorizovaný architekt					
					Ľ. Vanička 2733/27, 90501 SENICA					
Ing.arch. Čonka				Ing.arch. Čonka	0903/723945, martin.conka77@gmail.com					
MIESTO STAVBY		Senica, časť Kunov parc. č. 118/1, 2			FORMÁT	A3				
INVESTOR		Mesto Senica, Štefánikova 1408/56, SE			DÁTUM	marec 2020				
STAVBA		Obradná sieň Kunov - stavebné úpravy								
OBJEKT										
		KÓD PRE POČÍTAČ								
ČASŤ		Pohľady - jestv. stav				MIERKA	ČÍSLO VÝKRESU			
OBSAH						1 : 100	Sa-03			