


1 2 3 4 5 6 7 8

A

B

C

D

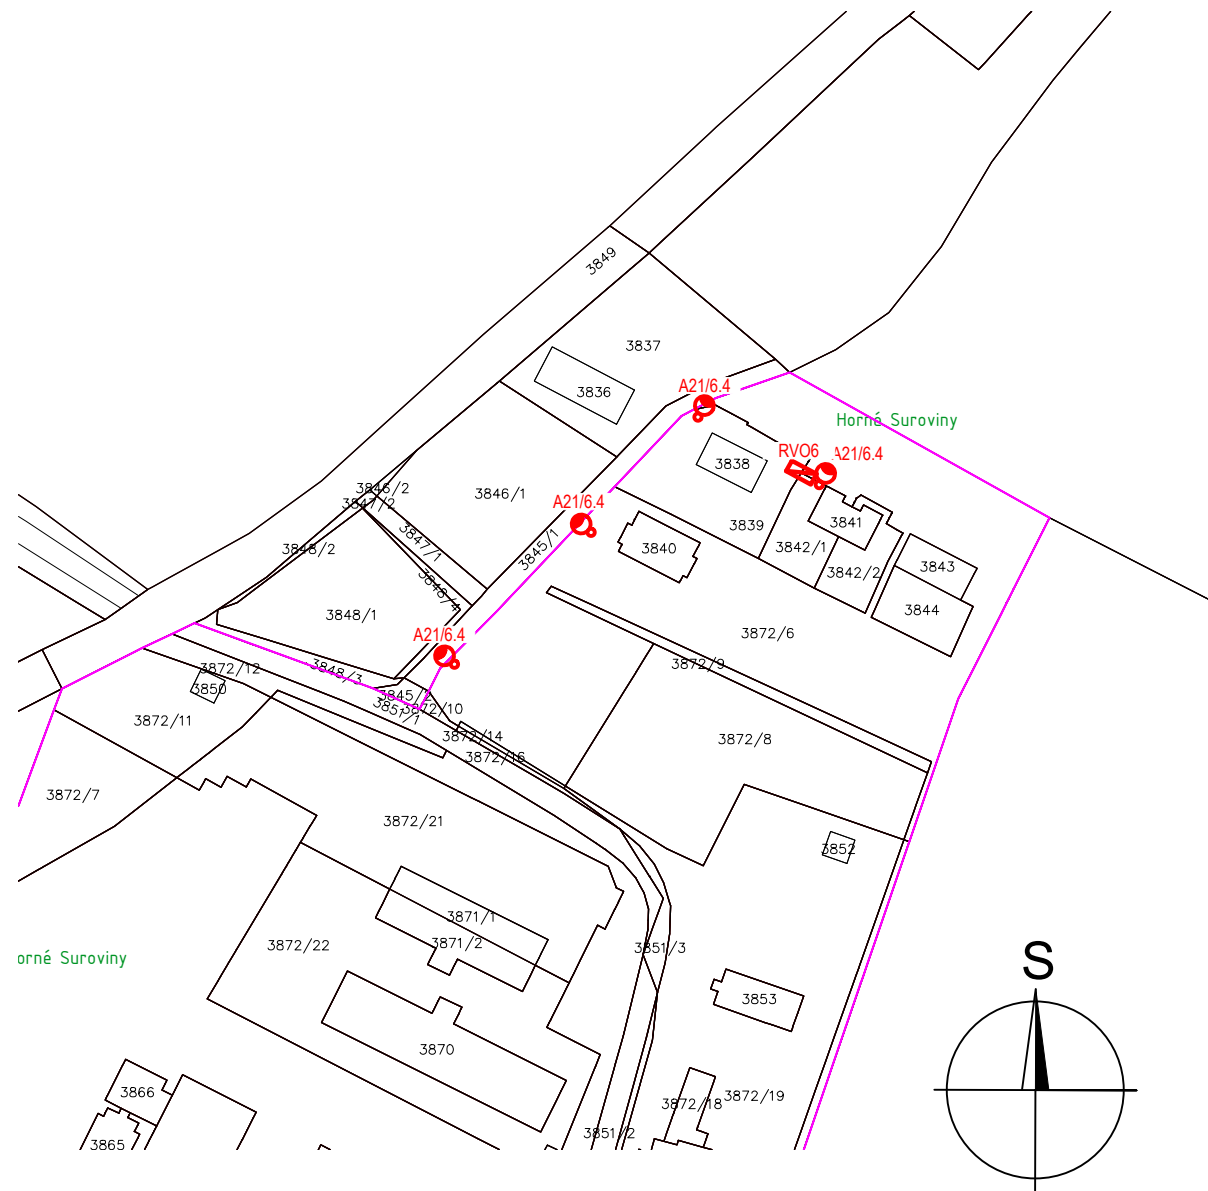

### LEGENDA:

- druh svetidla  
A - náhrada jestvujúceho svetidla,  
B - doplnenie svetidla na voľný stĺp,  
C - nový stĺp so svetidlom
- typ svetidla, viď legenda svetidiel
- číslo RVO
- poradové číslo svetidla
- - Oceľový stožiar pre svetelný bod VO
- - Existujúci stĺp vonkajšieho vedenia nn
- Axx/5.17 ● - Existujúci svetelný bod VO, ktorý sa zmodernizuje-inštaluje sa nové svetidlo
- B6/5.17 ● - Doplnený projektovaný svetelný bod na existujúcom stožiar / stĺpe
- C6/5.17 ● - Nový, doplnený oceľový stožiar so svetelným bodom VO
- 3.17 ● - Existujúci svetelný bod VO, ktorý nie je predmetom tohto projektu
- ⊗ - Zrušený svetelný bod VO
- RVO ■ - Existujúci rozvádzač ovládania a istenia svetidiel VO
- RVO ■ - Nový rozvádzač ovládania a istenia svetidiel VO
- - Závesný kábel NFA2X 2x16 pre napájanie svetidiel VO

E

F

1 2 3 4 5 6 7 8

A


B

C

D

E

F

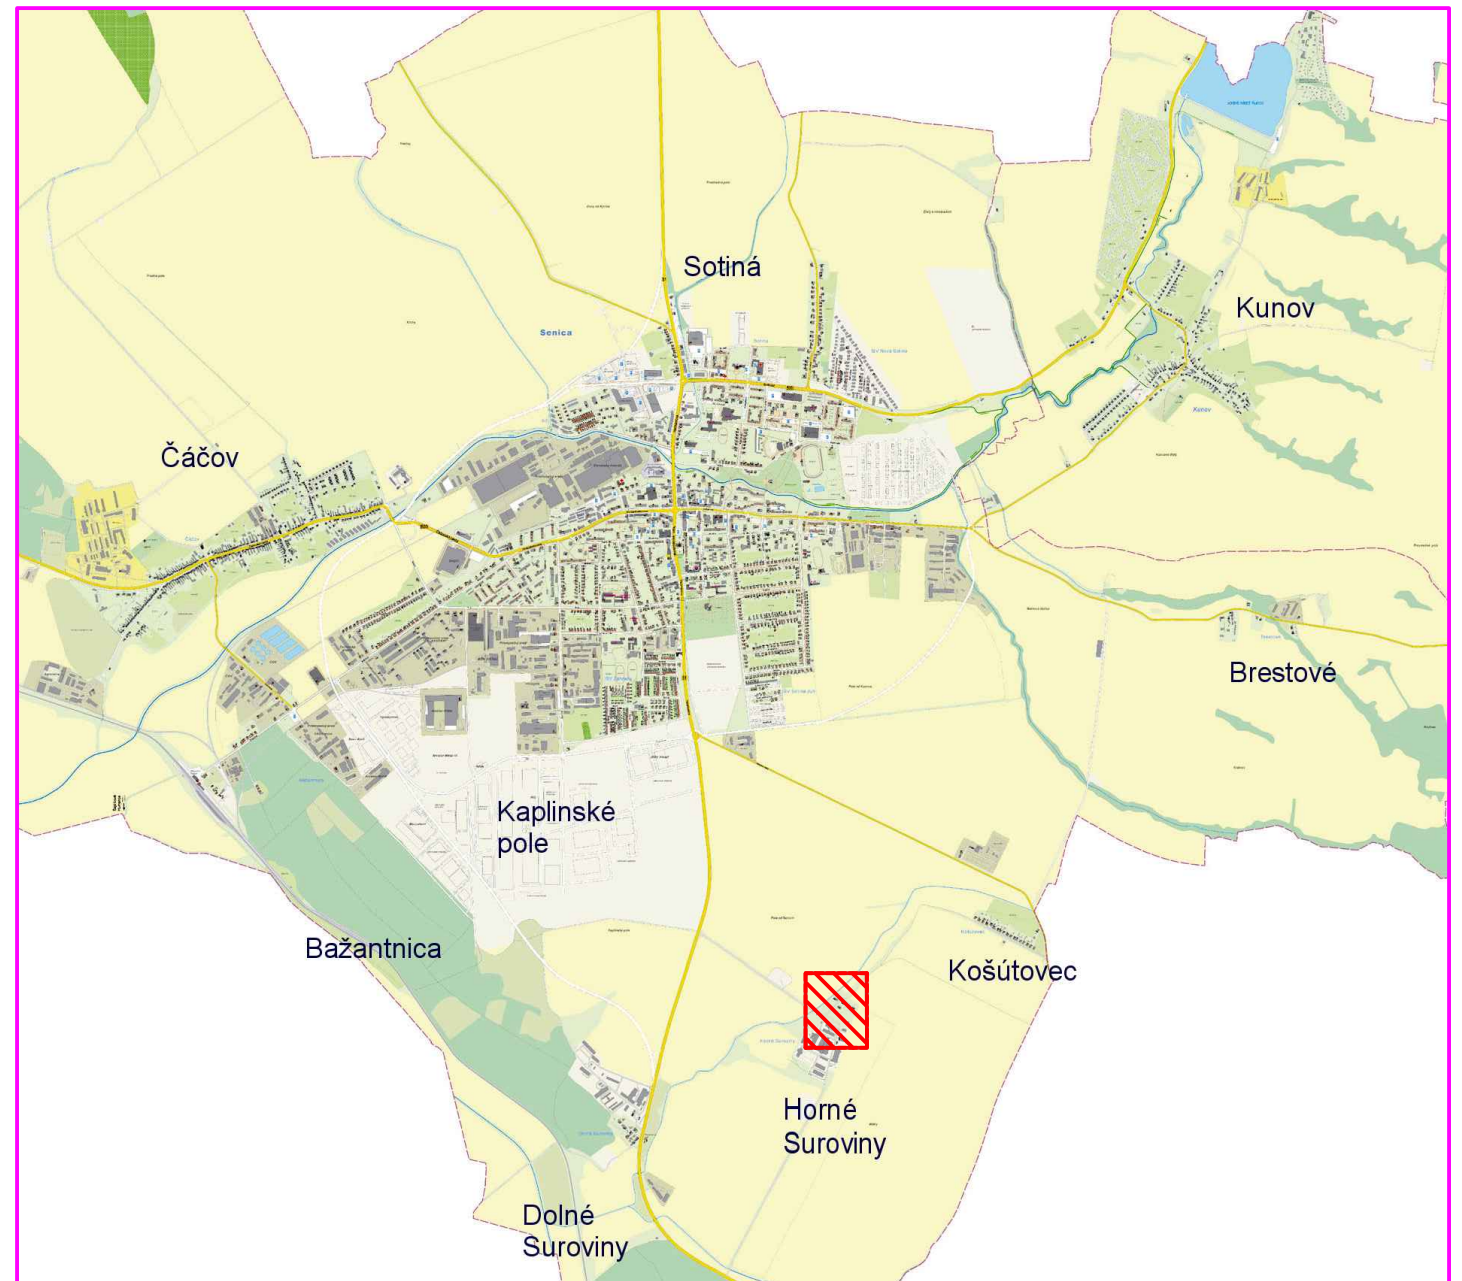

SYSTÉM: 3/PEN AC 400/230V, 50Hz, TN-C-S


OCHRANA PRED ZÁSAHOM ELEKTRICKÝM PRÚDOM PODĽA STN 33 2000-4-41:2007:

OCHRANNÉ OPATRENIE: SAMOČINNÉ ODPOJENIE NAPÁJANIA PODĽA ČL. 411.

ZÁKLADNÁ OCHRANA: ZÁKLADNOU IZOLÁCIOU ŽIVÝCH ČASTÍ ALEBO KRYTMI PODĽA S ČL.411.2.

OCHRANA PRI PORUCHE: OCHRANNÝM UZEMNENÍM, OCHRANNÝM POSPÁJANÍM A SAMOČINNÝM ODPOJENÍM NAPÁJANIA PRI PORUCHE V SYSTÉME TN, PODĽA ČL. 411.3 A 411.4.

OCHRANNÉ OPATRENIE: DVOJITÁ ALEBO ZOSILNENÁ IZOLÁCIA, PODĽA ČL.412.

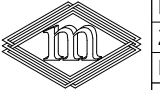B	Zmená:	Dátum:	Vykonat:	Číslo zákazky :
A				Stupeň:
 Peter Holúbek Stefánikova 703, Senica 905 635 562 holubekp@zmail.sk		Navrhol, kreslil : Holúbek Peter	Dátum : 01/2017	Číslo zákazky :
		Zodp. proj. : Ing. Ravas Tibor	Investor: Mesto Senica	Stupeň:
		Hl. projektant :	Miesto stavby : SENICA	Stavebné konanie
		Stavba : <b>Modernizácia a rozšírenie VO Senica</b>		Číslo výkresu :
		<b>2.časť</b>		<b>VO-14</b>
Merítko: <b>1:2000</b>		Názov: <b>Situácia verejného osvetlenia</b> <b>RVO6 - Horné Suroviny</b>		Vyhotovenie: