

DRUH POVRCHU ÚZEMIA
KATASTRÁLNE ÚZEMIE
OKRES : SENICA
KRAJ : TRNAVSKÝ


ZELEŇ
SENICA

POZDÍŽNY PROFIL

M = 1 : 250 / 50

km 0,000 00-0,057 50

SKLONOVÉ POMERY

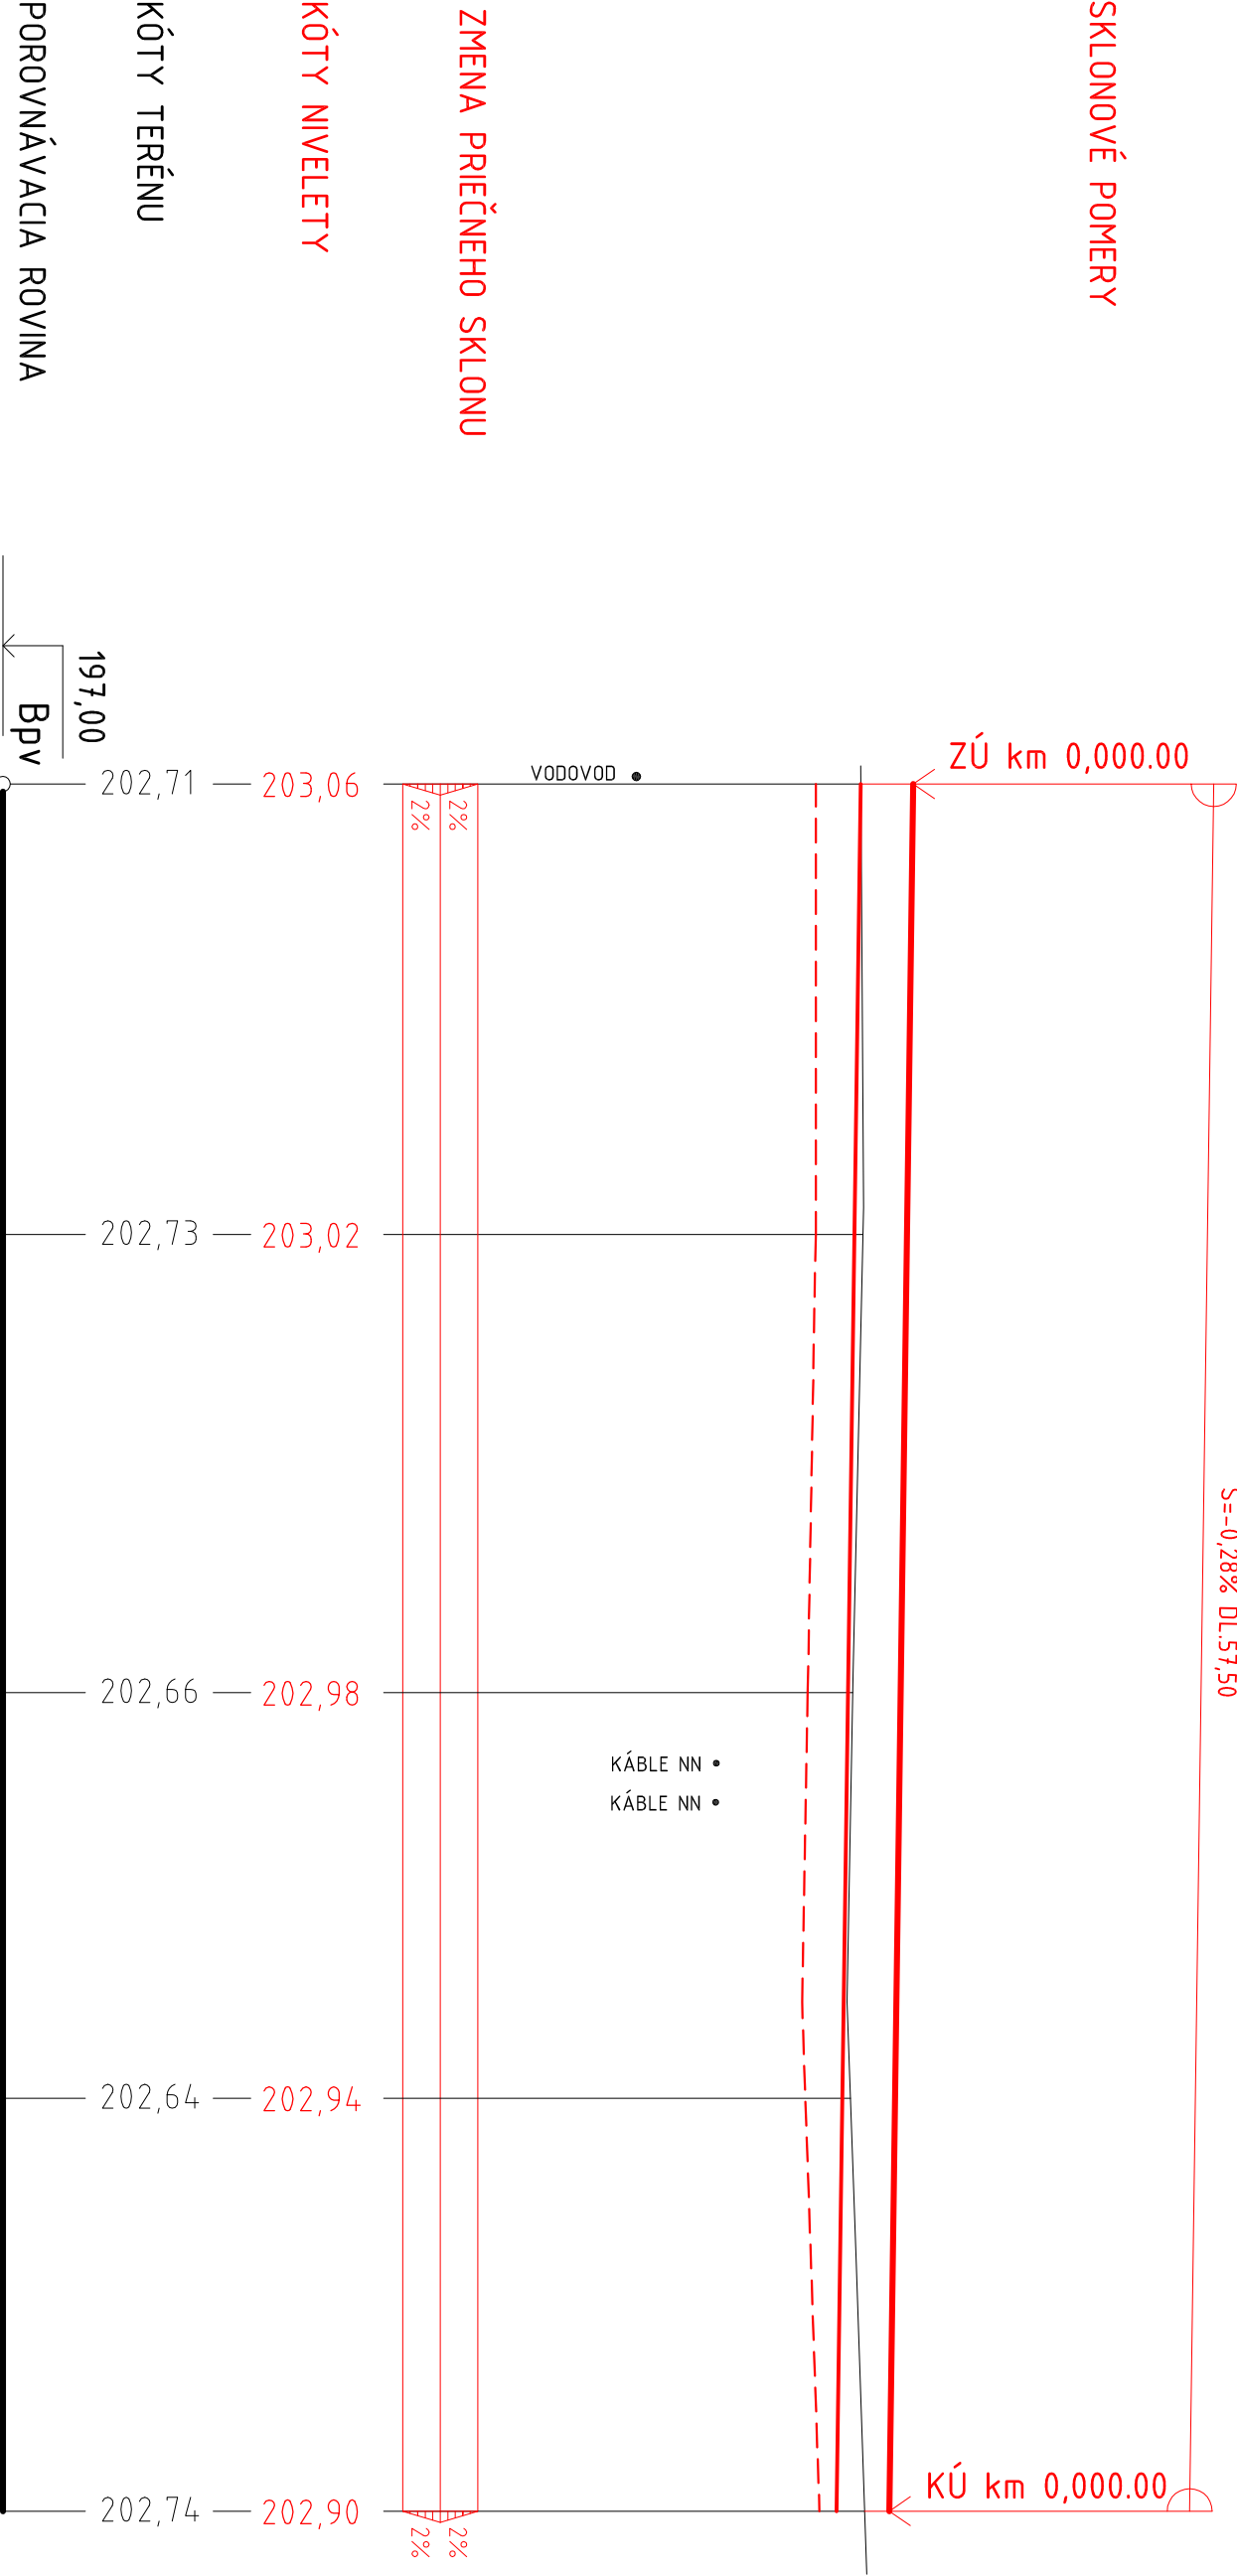

STANIČENIE v km

VZDIAL. PRIEČNYCH REZOV v m

SMEROVÉ POMERY

POZNÁMKA:

PODZEMNÉ VEDENIA NN JE POTREBNÉ VYTÝČIť SPRÁVCOM ZSE BRATISLAVA
A PREVIESŤ SONDÁŽ PRE ZISTENIE HĽBKÝ ULOŽENIA.

VETVA "A"

VYPRACOVAL :	KRESLIL :	ZODPOVEDNÝ PROJEKTANT :	ING. JÁN PAGERKA
Ing. PAGERKA	Ing. PAGERKA	Ing. Ján PAGERKA	CESTNÉ KOMUNIKÁCIE SENICA
KRAJ : Trnavský	INVESTOR :	MESTO SENICA	Štefánikova 713
OKRES : Senica			905 01 Senica
STAVBA :	FORMÁT :	3 x A4	Tel: 034 - 6515 941
PARKOVISKO	DÁTUM :	06/2016	Fax: 034 - 6515 198
ULICA SAMUELA JURKOVIČA, SENICA	STUPEŇ :	DSP	e-mail: cestnik@informatika.sk
	ČÍSLO ZÁKAZKY :	09/16	
	ARCHIVÁČNÉ ČÍSLO :		
PRILOHA :	MIERKA :	1:250/50	ČÍSLO :
POZDÍŽNY PROFIL			3.1