





VZOROVÝ PRIEČNY REZ
VCHOD NA CINTORÍN

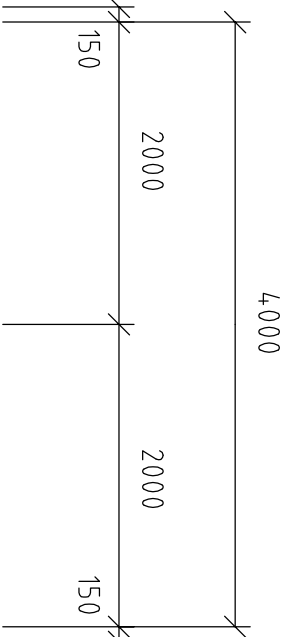

VZOROVÝ PRIEČNY REZ
PARKOVISKO

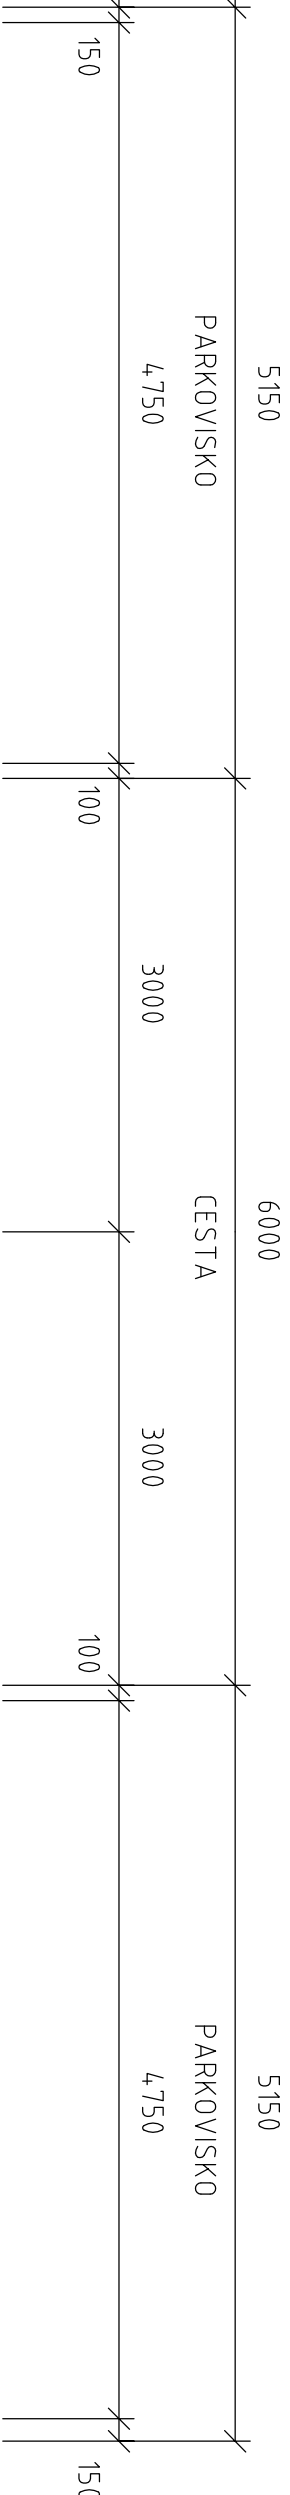

VETVA "A"

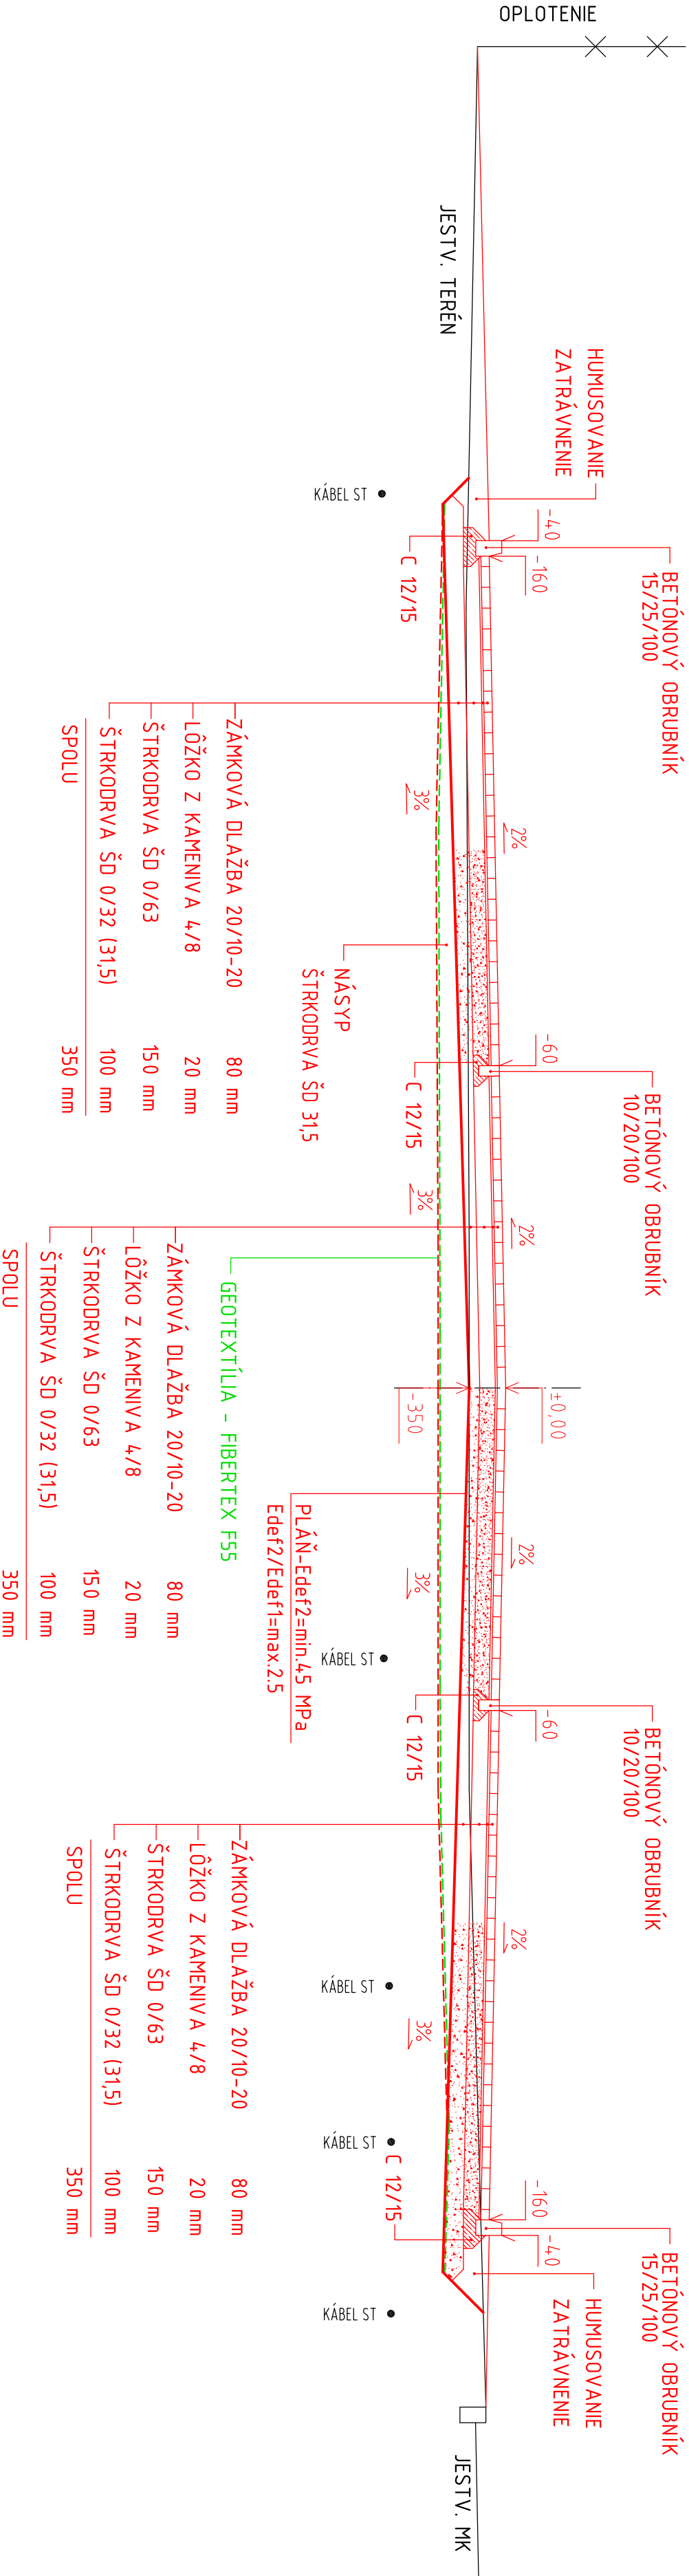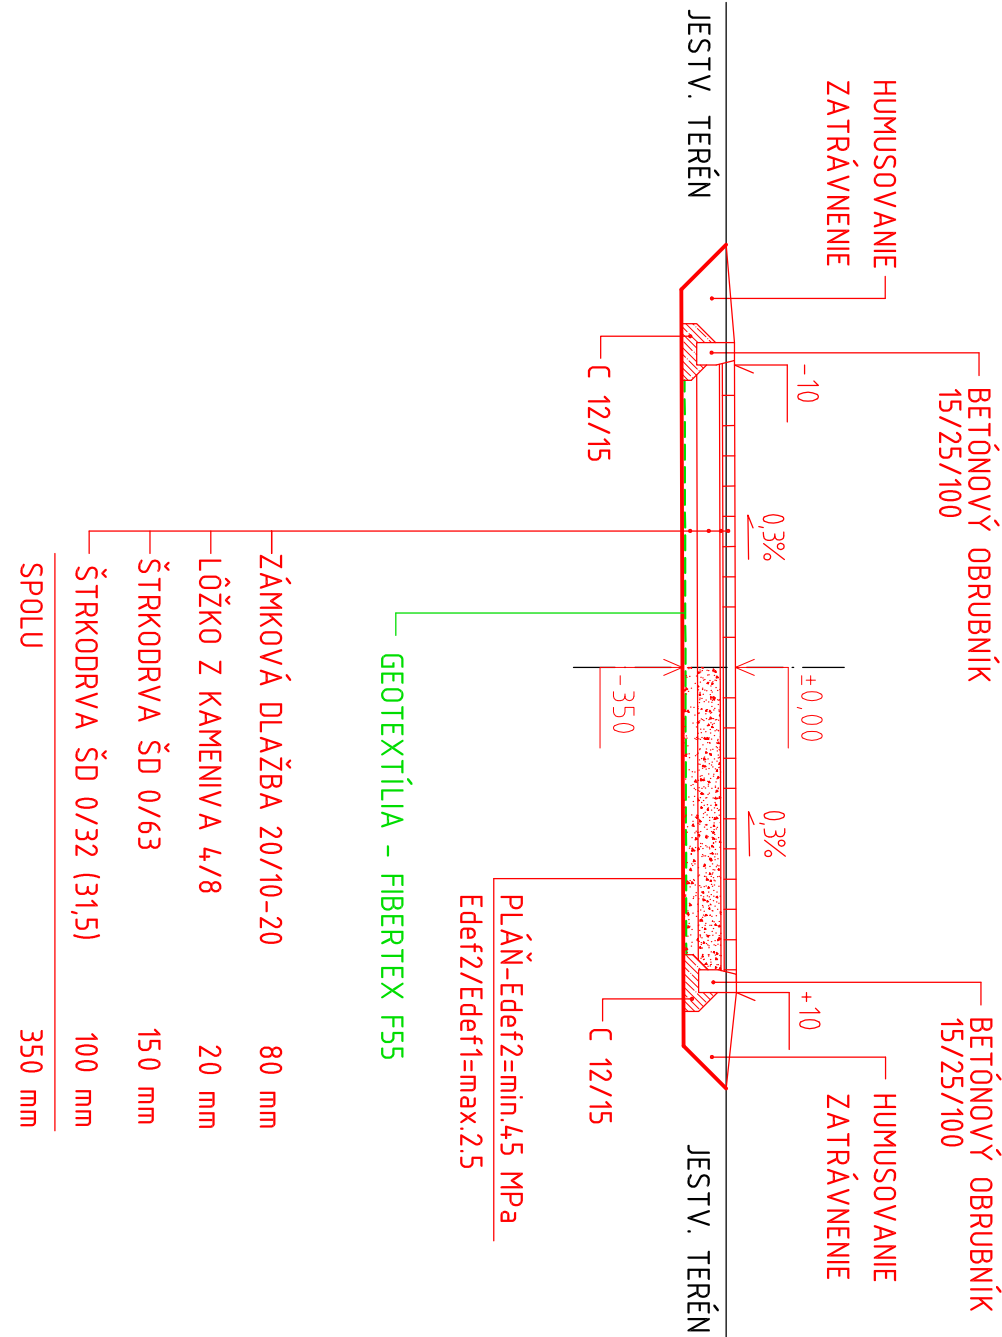

VYPRACOVANÉ :		KRESLIL :		ZODPOVEDNÝ PROJEKTANT :	
Ing. PAGERKA		Ing. PAGERKA		Ing. Ján PAGERKA	
KRAJ : Trnavský		INVESTOR :		MESTO SENICA	
OKRES : Senica					
STAVBA :					
PARKOVISKO					
ULICA SAMUELA JURKOVIČA, SENICA					
PRÍLOHA :					
VZOROVÉ PRIEČNE REZY					
MIERKA :				ČÍSLO :	
1:50				4.1	