
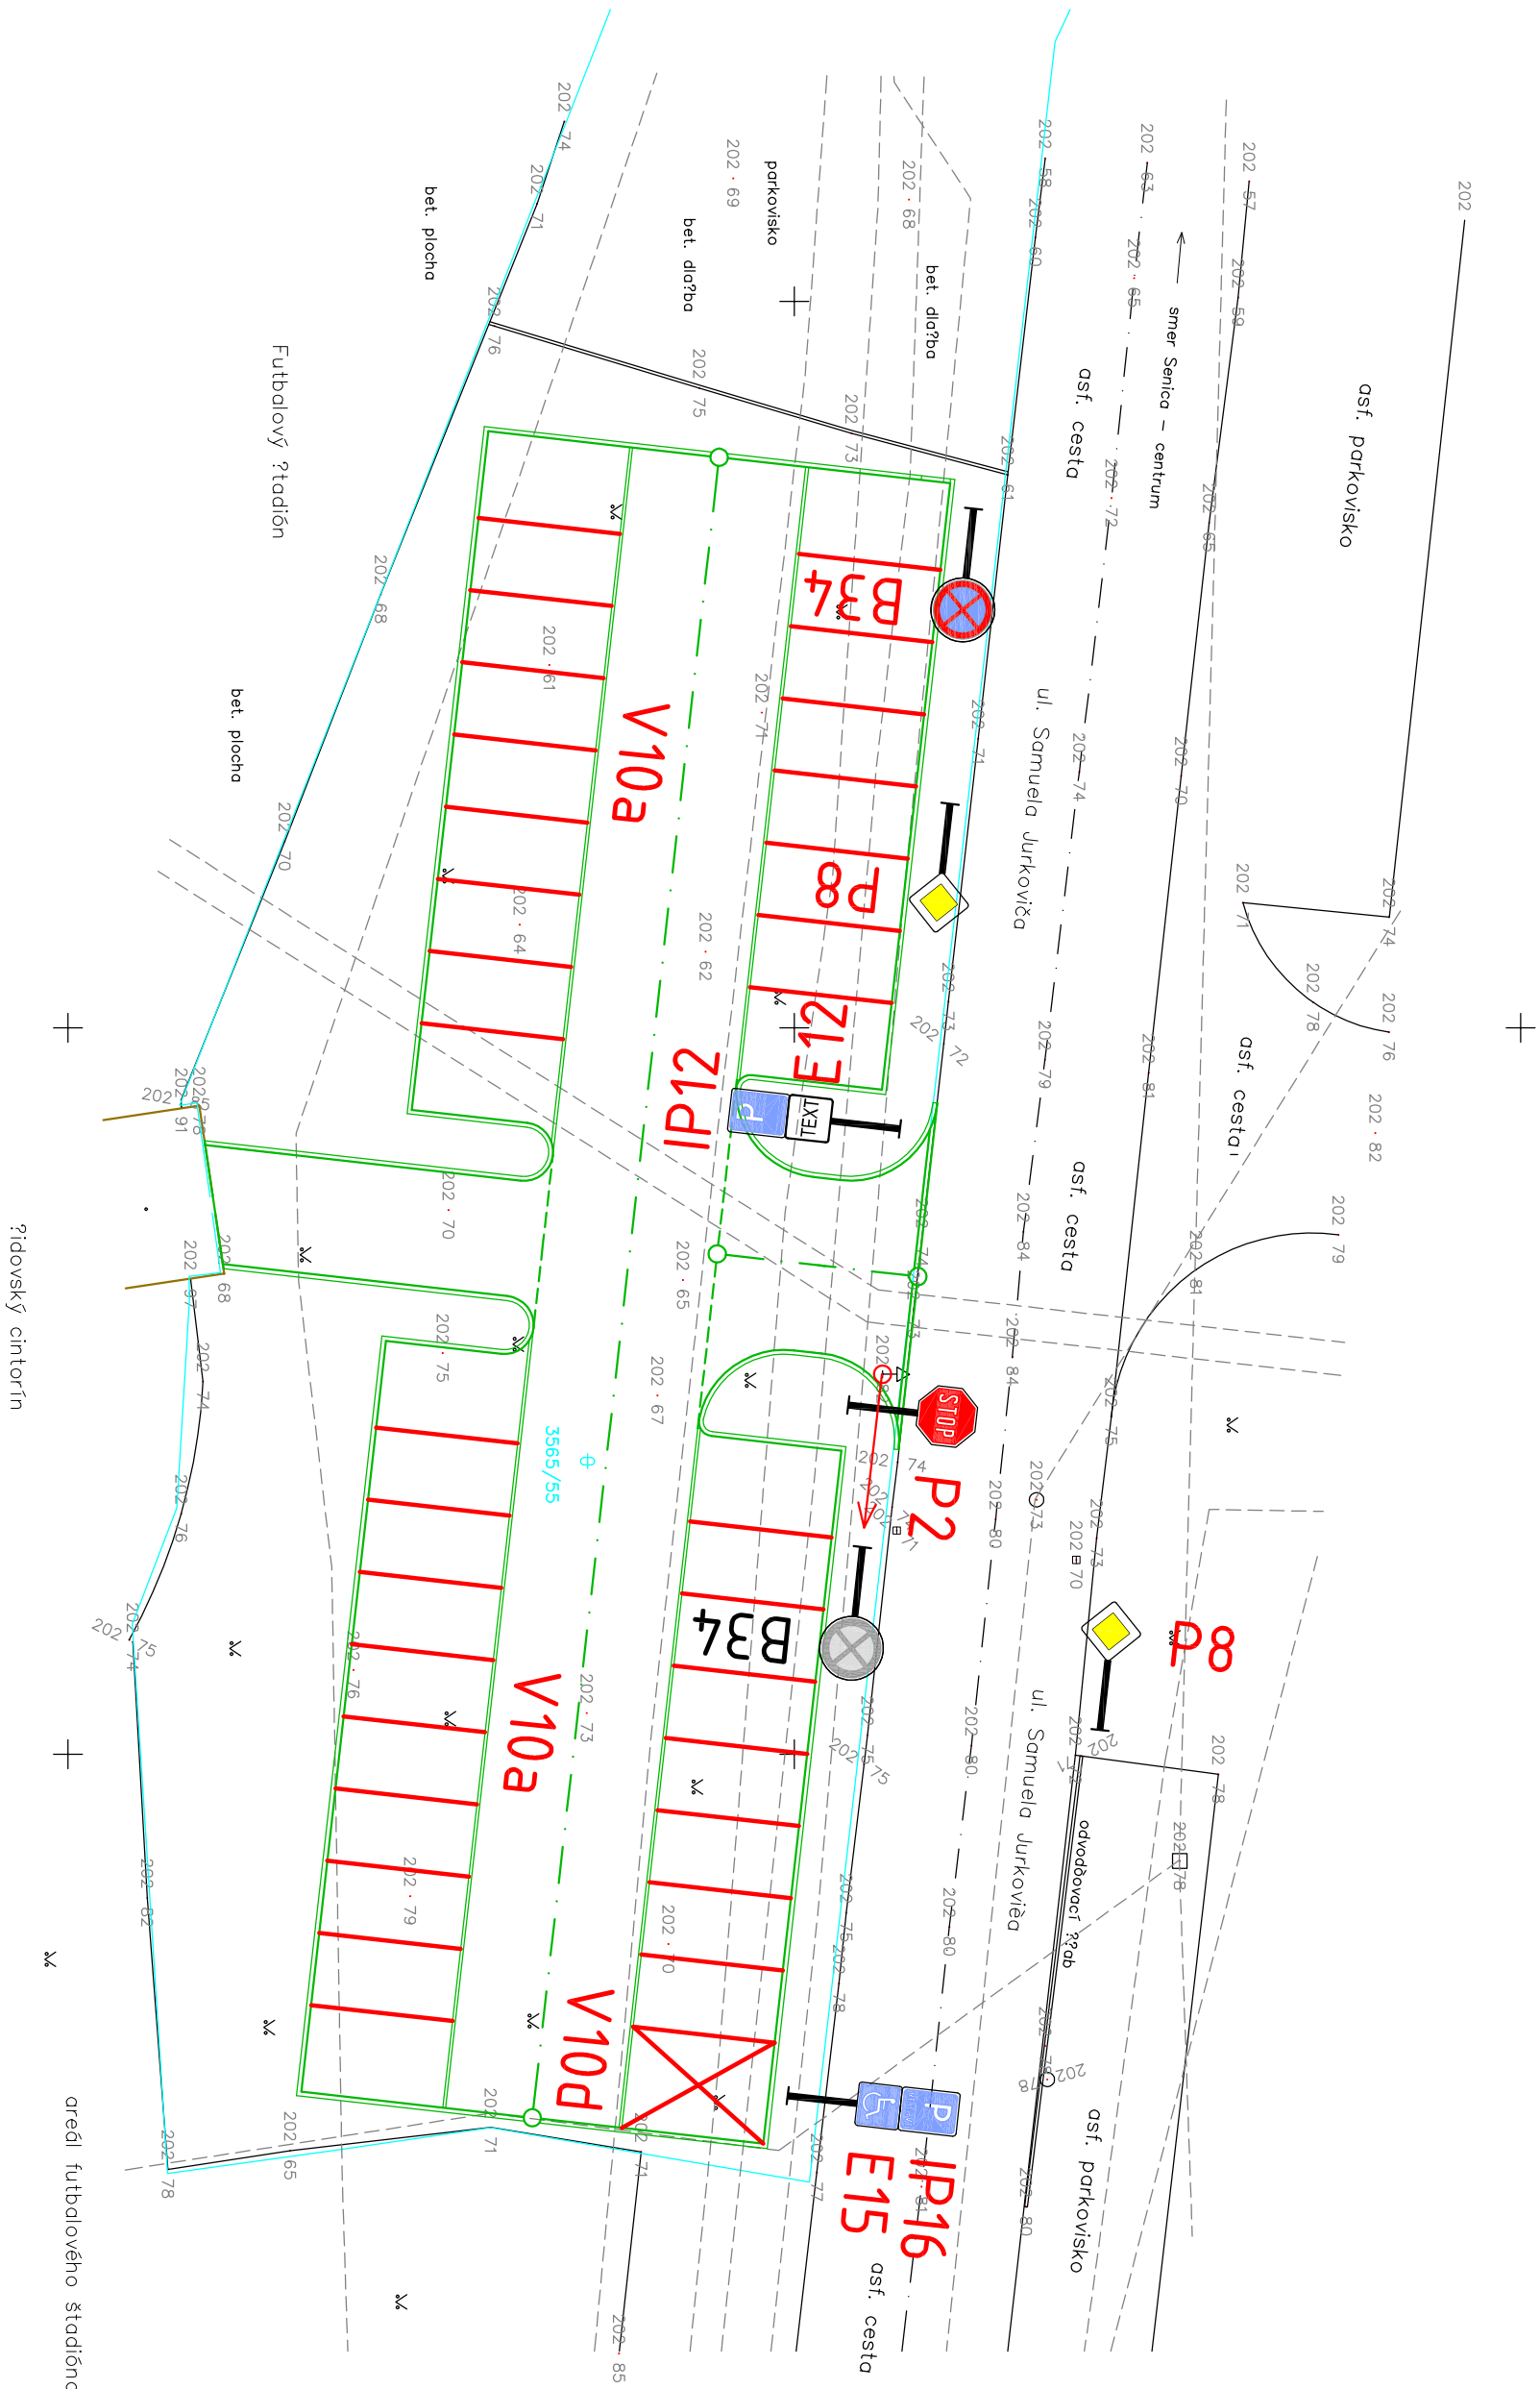


PARKOVISKO - KOLMÉ STÁTIE
DETAIL M 1:100 - ULOŽENIE DLAŽBY

- DLAŽBA SEMMELROCK CITYTOP S FÁZOU 200/200/80 (300/300/80) - SIVÁ
- DLAŽBA SEMMELROCK CITYTOP S FÁZOU 200/100/80 - ČERVENÁ

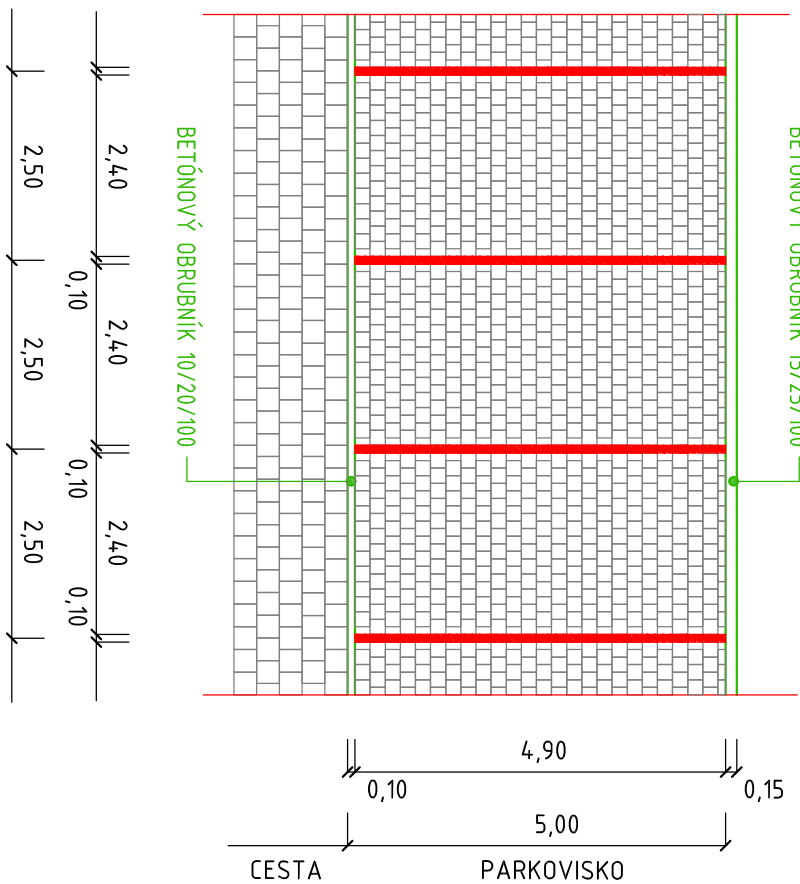

LEGENDA:

ZVISLÉ DOPRAVNÉ ZNAČENIE




B 34 - ZÁKAZ ZASTAVENIA - JESTVUJÚCA (PREMIESTNIŤ)



B 34 - ZÁKAZ ZASTAVENIA - 1ks



P 2 - STOJ, DAJ PREDNOŠŤ V JAZDE! - 1ks

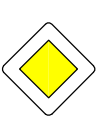

P 8 - HLAVNÁ CESTA - 2ks



P 12 - PARKOVISKO - 1ks



IP 16 - PARKOVISKO - PARKOVACIE MIESTA S VYHRADENÝM STÁTÍM - 1ks




E 12 - DODATKOVÁ TABULKA S TEXTOM




E 15 - DODATKOVÁ TABULKA NA OZNAČENIE VYHRADENÉHO PARKOVACIEHO MIESTA PRE OSOBU SO ZDRAVOTNÝM POSTIHUTÍM - 1ks

VODOROVNÉ DOPRAVNÉ ZNAČENIE

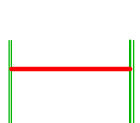

V 10a - PARKOVACIE MIESTA S KOLMÝM STÁTÍM - 35 ks

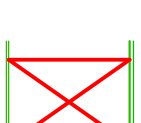

V 10d - PARKOVACIE MIESTA S VYHRADENÝM STÁTÍM - 1 ks

VYPRACOVAL :		KRESLIL :		ZODPOVEDNÝ PROJEKTANT :	
Ing. PAGERKA		Ing. PAGERKA		Ing. Ján PAGERKA	
KRAJ : Trnavský		INVESTOR :			
OKRES : Senica		MESTO SENICA			
STAVBA :					
PARKOVISKO					
ULICA SAMUELA JURKOVIČA, SENICA					
PRÍLOHA :					
SITUÁCIA DOPRAVNÉHO ZNAČENIA					
MIERKA :					
1:250					
ČÍSLO :					
8					