


POZNÁMKA:

PODZEMNÉ VEDENIA NN JE POTREBNÉ VYTÝČIť SPRÁVCOM ZSE BRATISLAVA
A PREVIESIť SONDÁŽ PRE ZISTENIE HĽBKY ULOŽENIA.

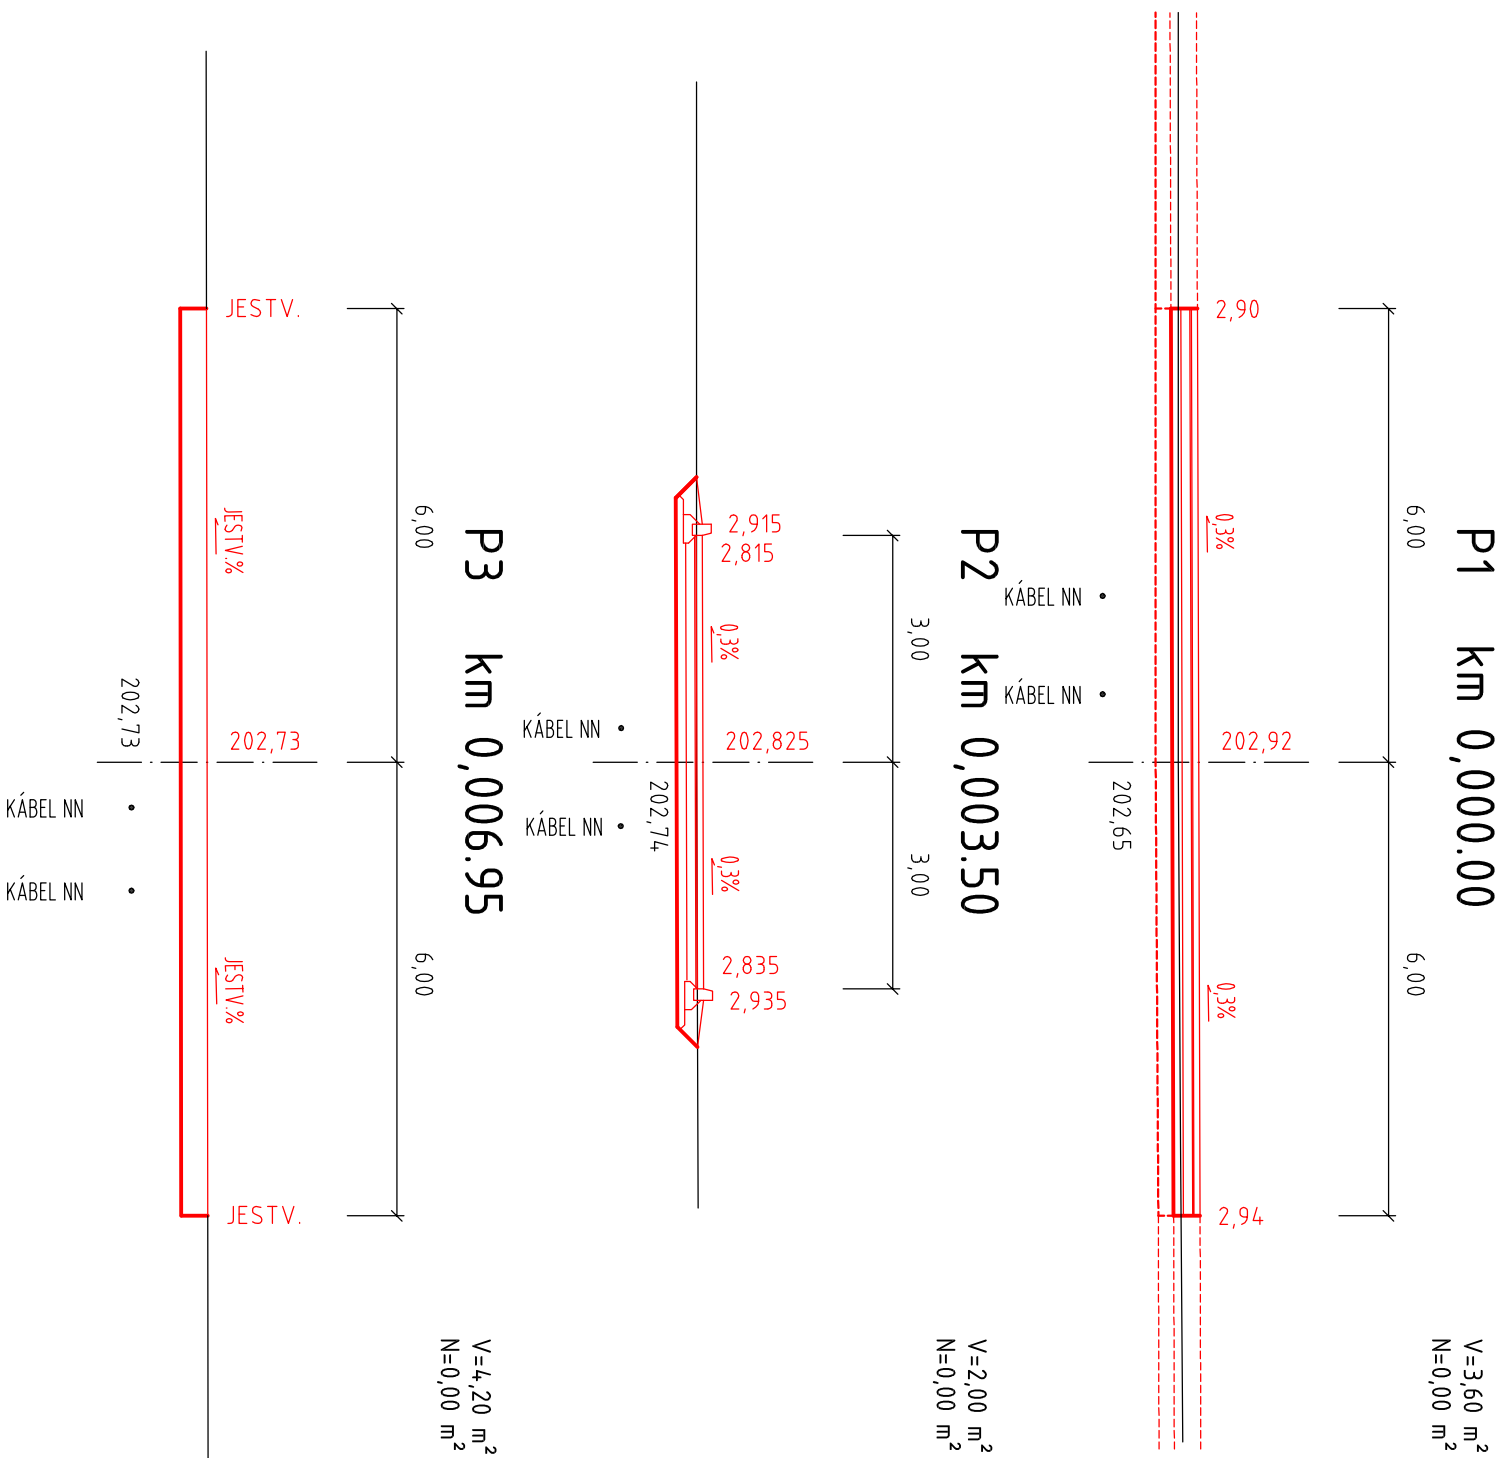

VETVA "B"

VYPRACOVANÉ :		KRESIL :	ZODPOVEDNÝ PROJEKTANT :
Ing. PAGERKA	Ing. PAGERKA	Ing. Ján PAGERKA	
KRAJ : Trnavský	INVESTOR :		
OKRES : Senica	MESTO SENICA		
STAVBA :			
PARKOVISKO			
ULICA SAMUELA JURKOVIČA, SENICA			
PRÍLOHA :			
PRIEČNE REZY			
		ING. JÁN PAGERKA CESTNÉ KOMUNIKÁCIE SENICA Štefánikova 713 905 01 Senica Tel. 034 - 6515 988 Fax 034 - 6515 198 e-mail: cestnikomunikacie@upln.sk	
FORMÁT	2 x A4		
DÁTUM	06/2016		
STUPEŇ	DSP		
ČÍSLO ZÁKAZKY	09/16		
ARCHIVAČNÉ ČÍSLO			
MIERKA :	ČÍSLO :		
1:100	5.2		