


VZOROVÝ PRIEČNY PROFIL Č.3

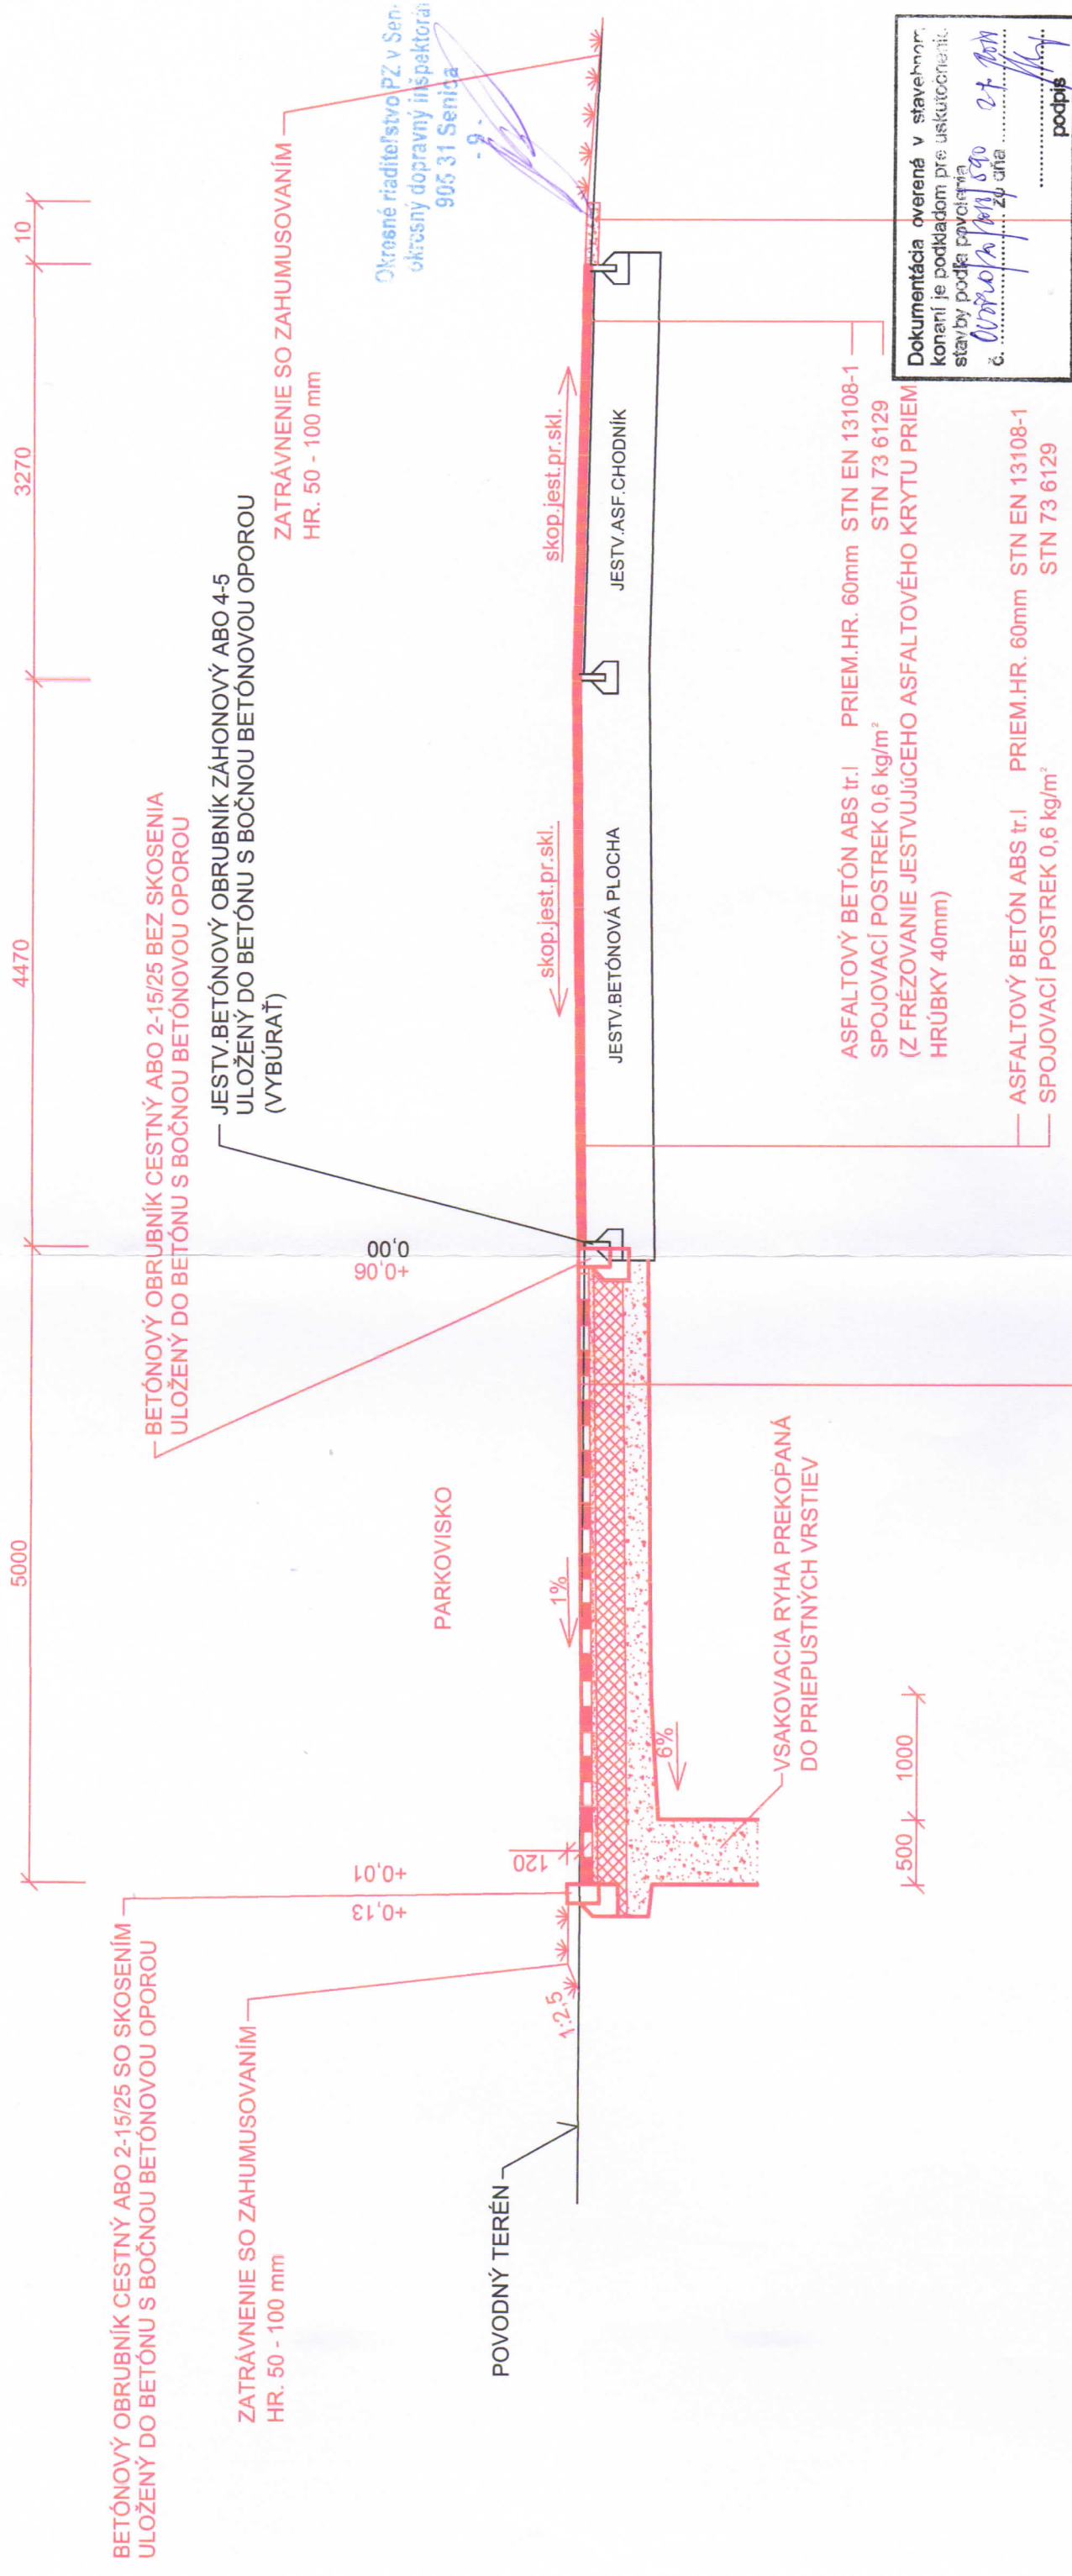

SPEVNENIE KRAJNICE VRSTVOU
ŠTRKODRVINA ŠD, 31,5 G_C.

POZNÁMKA: PRED ZAČIATKOM ZEMNÝCH PRÁČ JE NUTNÉ VYTÝČENIE INŽINIERSKÝCH SIETÍ A SPRÁVCAMI
Výkový systém: Bpv
Správcovú sústavu: S-ITSK
PROJEKTANT NENIE JE ZODPOVEDNÝ ZA ZMENY USKUTOČNENÉ BEZ JEHO PÍSMENNÉHO SÚHLASU
ZHOTOVITEĽ JE POVINNÝ O ZISTENÝCH CHYBÁCH V DOKUMENTÁCII NEDOKLADE INFORMOVAŤ PROJEKTANTA
ZHOTOVITEĽ JE POVINNÝ SKUTOČNÉ ROZMERY SKONTROLOVAŤ NA STAVBE!

Zodp. proj. MELIŠ R.	Vypracoval: Ing.P. Meliš	Dátum : 09.2017
Stupeň dok. PSP	Zák. č. 69-2017	Arch. č.
KÚ : TRNAVSKÝ	OÚ : SENICA	MÚ : SENICA, ul.HURBANOVA
Investor : Mesto Senica, Štefánikova 1408/56, 905 25 Senica		
Názov : Výstavba parkoviska na Hurbanovej ulici za bytovým domom č.523		
<p align="center">SO 01 SPEVNENÉ PLOCHY VZOROVÝ PRIEČNY PROFIL.Č.3</p>		