



VZOROVÝ PRIEČNY PROFIL č.1

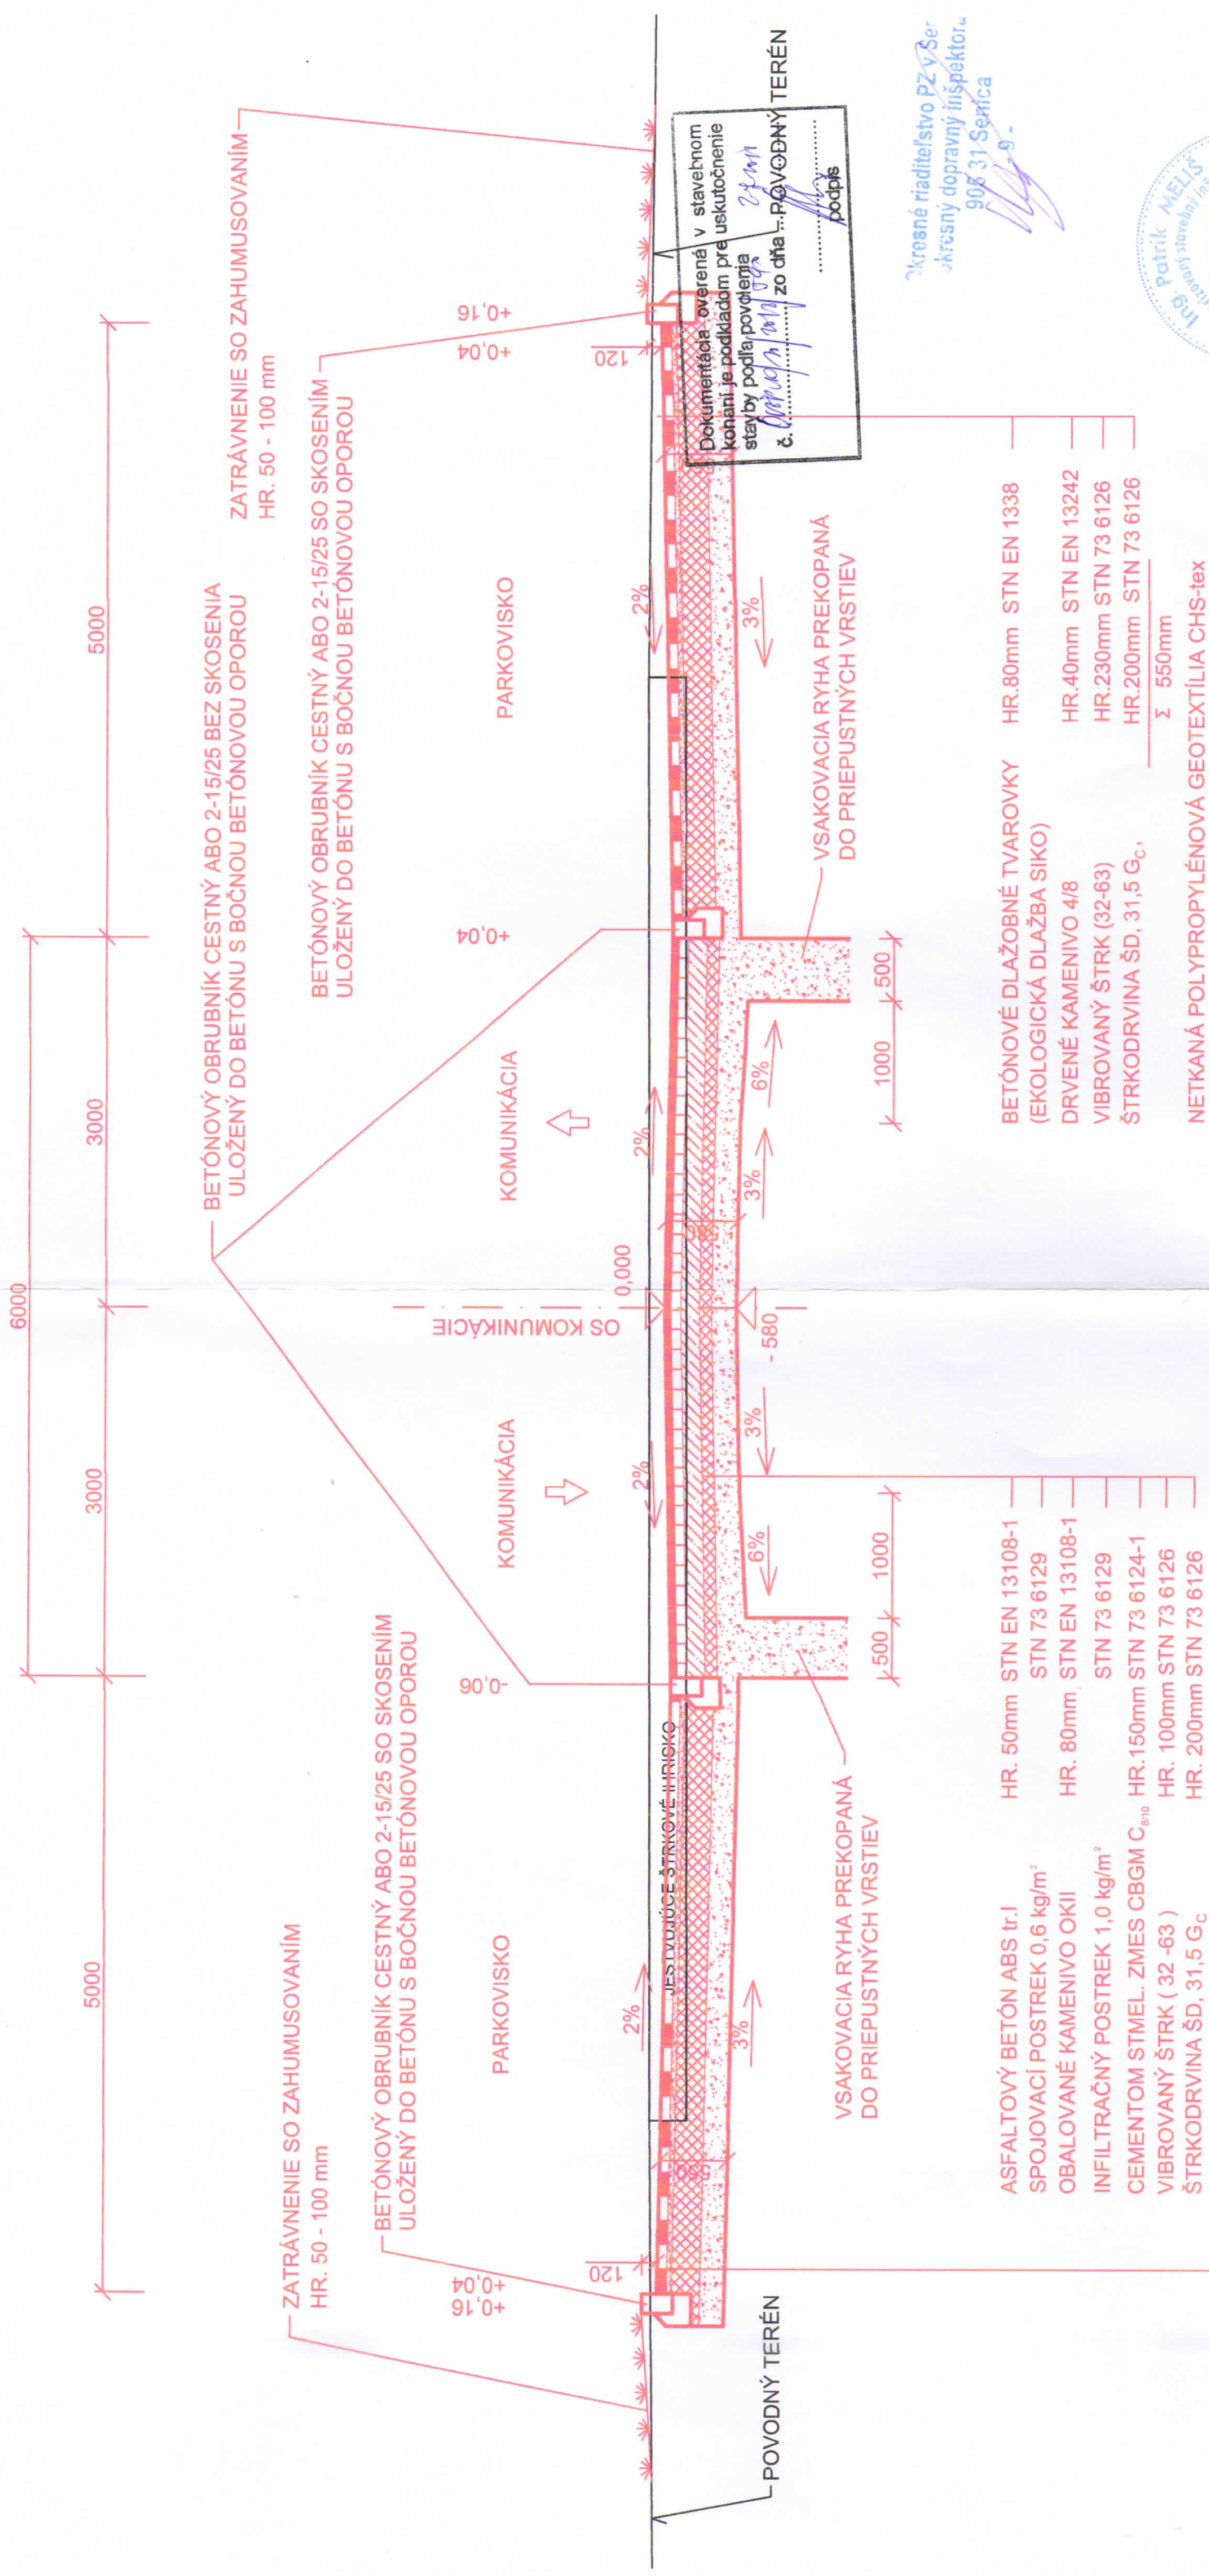

POZNÁMKA: PRED ZAHAJENÍM ZEMNÝCH PRÁČ JE NUTNÉ VYTÝČENIE INŽINIERSKÝCH SIETÍ ICH SPRÁVCAMI.
Výškový systém: Bpv
Súradnicový systém: S-JTSK
PROJEKTANT NENIESE ZIADNU ZODPOVEDNOSŤ ZA ZMENY USKUTOČNENÉ BEZ JEHO PÍSMENNÉHO SÚHLASU!
FOTODIŠTÉ JE POVINNÝ O ZISTENÝCH CHYBÁCH V DOKUMENTÁCII NEDOKLADNE INFORMOVAŤ PROJEKTANTA
FOTODIŠTÉ JE POVINNÝ SKUTOČNÉ ROZMERY SKONTROLOVAŤ NA STAVBE!

			PROJEKTOVANIE DOPRAVNÝCH STAVIEB	
Zodp. proj. MELIŠ R.	Vypracoval: Ing.P. Meliš	Dátum : 09.2017	Formátov	2A4
Stupeň dok. PSP	Zák. č. 69-2017	Arch. č.	Mierka :	Por.č.v.
KÚ : TRNAVSKÝ	OÚ : SENICA	MŮ : SENICA, ul.HURBANOVÁ	1:50	2
Investor : Mesto Senica, Štefánikova 1408/56, 905 25 Senica				
Názov : Výstavba parkoviška na Hurbanovej ulici za bytovým domom č.523				
SO 01 SPEVNENÉ PLOCHY				
VZOROVÝ PRIEČNY PROFILČ.1				