


DZ BUDÚ ZÁKLADNÉHO ROZMERU
OSADENÉ NA ČERVENO-BIELYCH STÍPKOCH

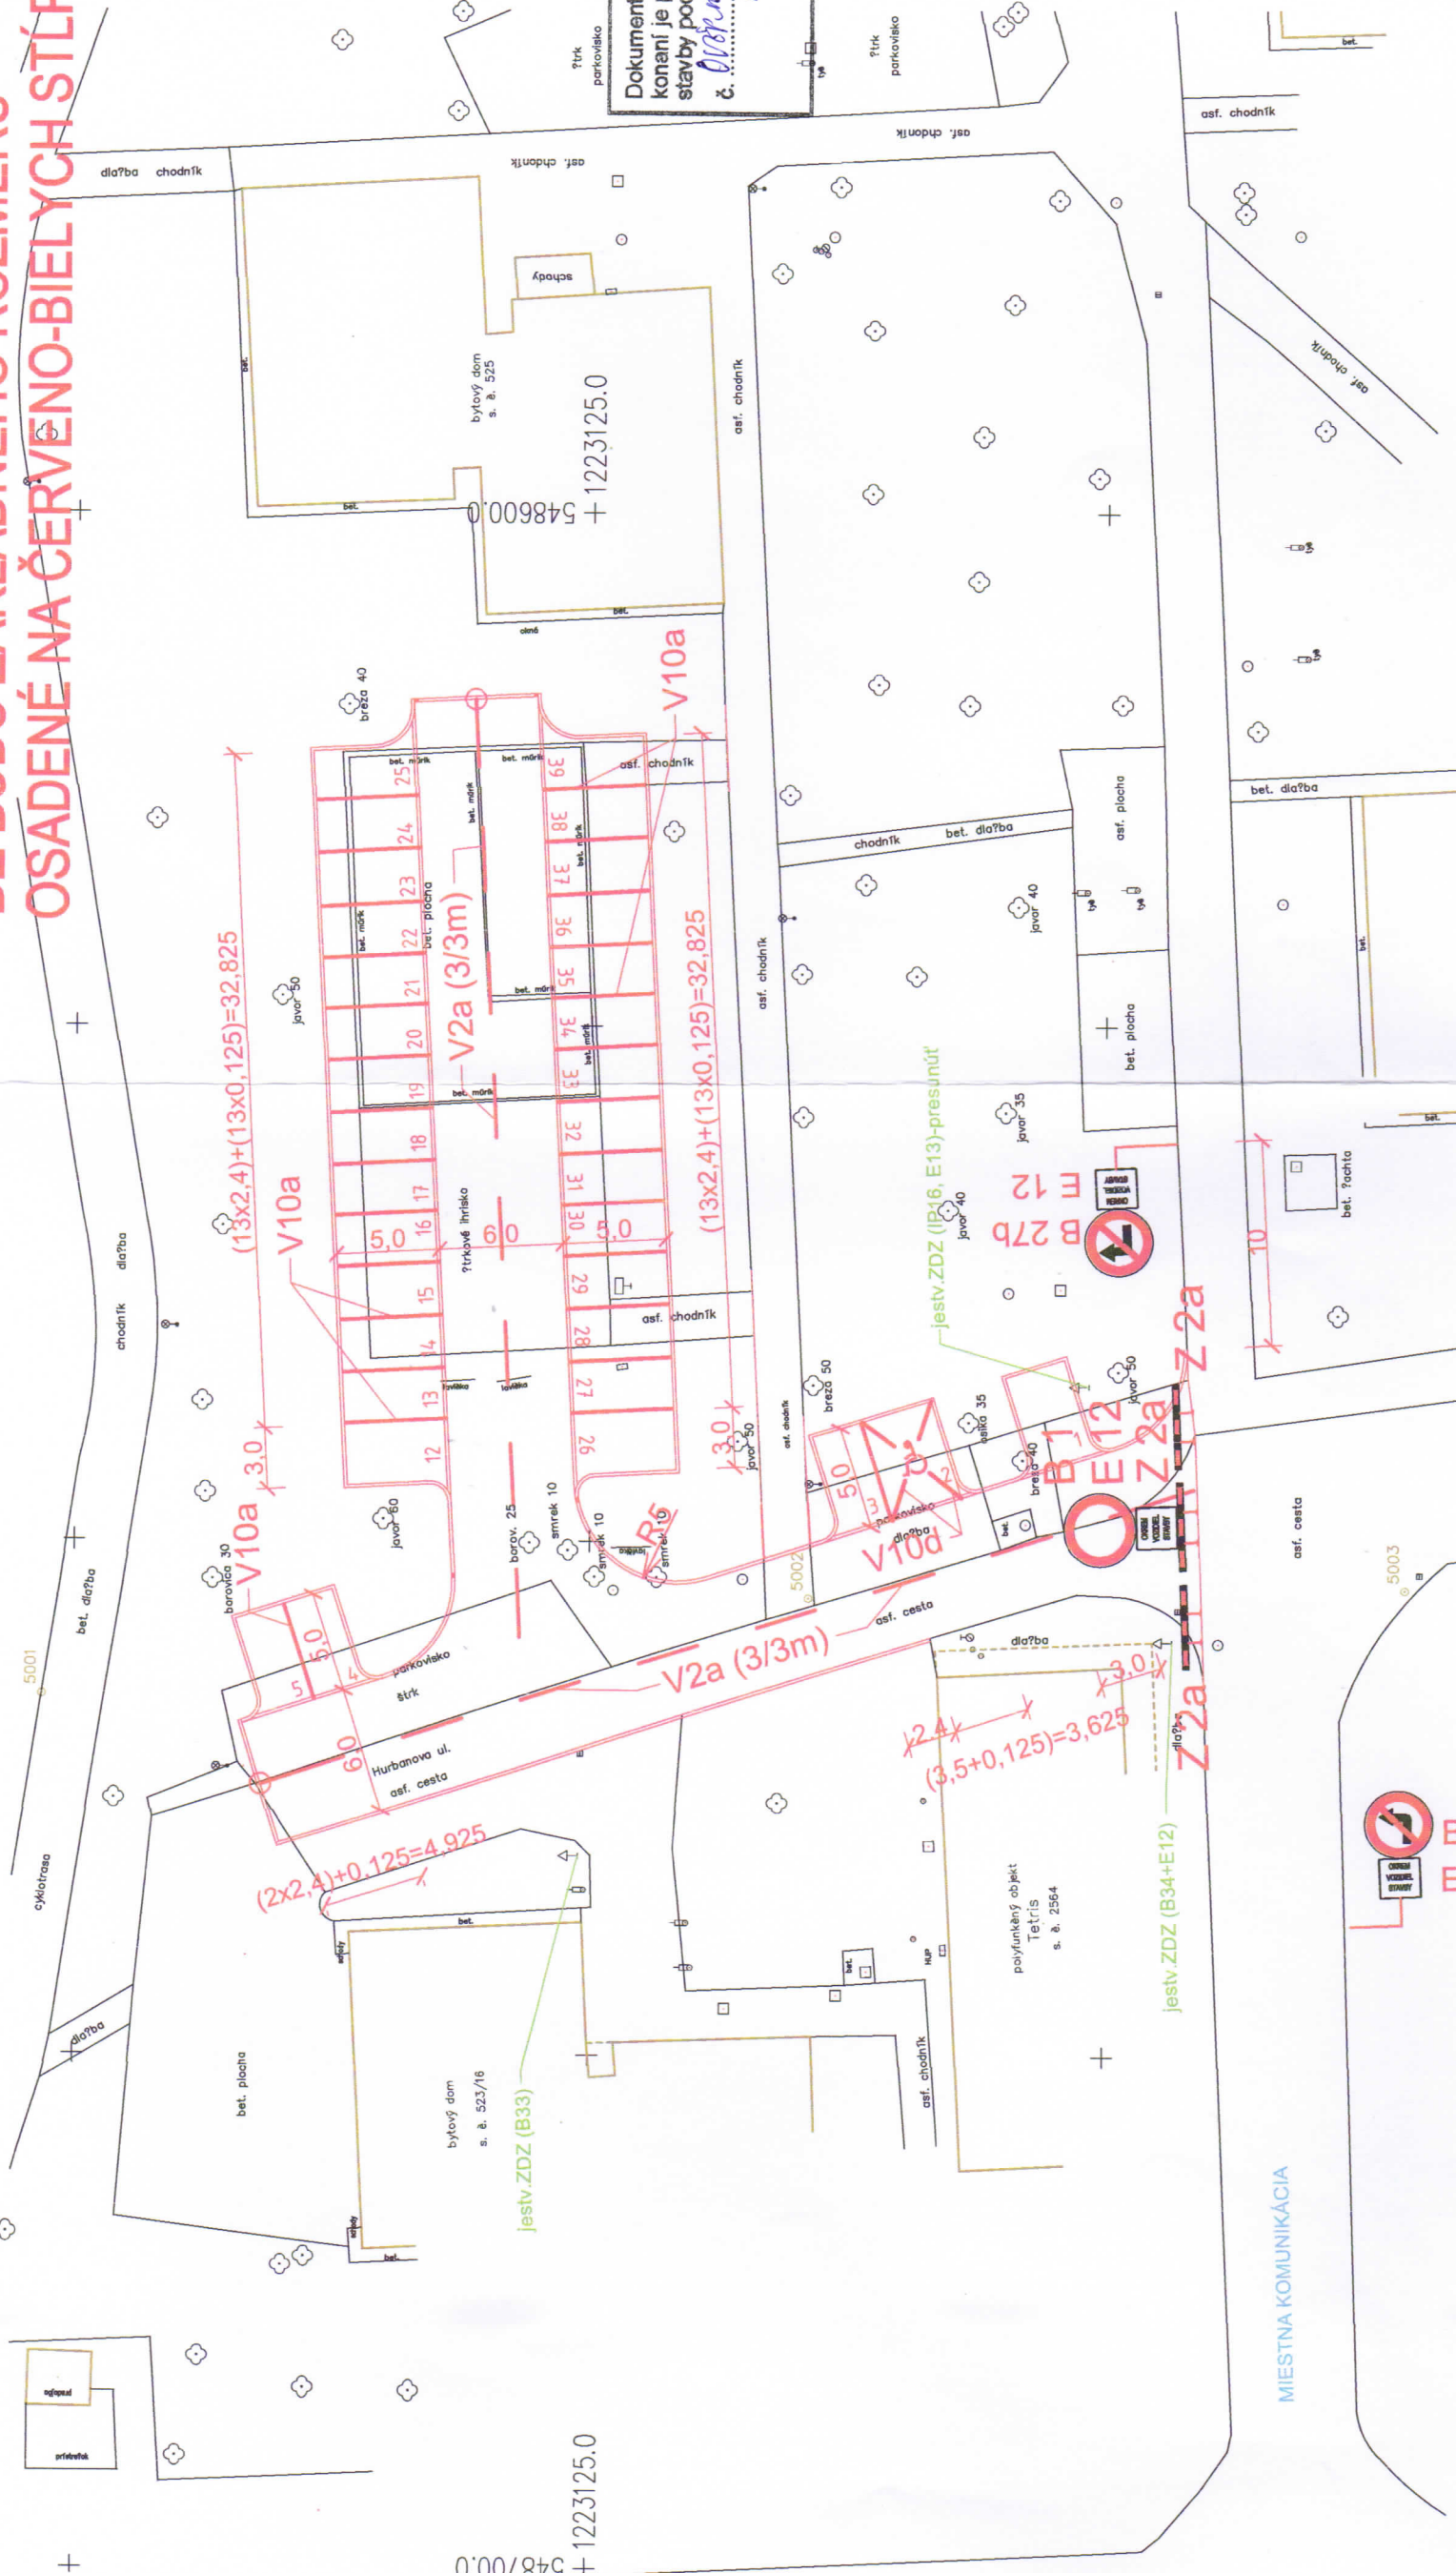

Dokumentácia overená v stavebnom
konaní je podkladom pre uskutočnenie
stavby podľa povolenia
č. 018820/14/2018/540 2.7.2018
20 dňa podpis

Okresné riaditeľstvo PZ v Senici
Okresný dopravný inšpektor
905 31 Senica



POZNÁMKA: PRED ZAHÁJENÍM ZEMNÝCH PRÁC JE NUTNÉ VYTÝČENIE INŽINIERSKÝCH SIETÍ ICH SPRÁVCAMI
Výskový systém: Bp
Výkresový systém: S
Príloha: 1
ZADANIE: ZADANIE ZODPOVEDNOSTI ZA ZMENY USKUTOČNENÉ BEZ JEHO PÍSOMNÉHO SÚHLASU!
ZODPOVEDNOSŤ ZA ZMENY USKUTOČNENÉ BEZ JEHO PÍSOMNÉHO SÚHLASU!
ZODPOVEDNOSŤ ZA ZMENY USKUTOČNENÉ BEZ JEHO PÍSOMNÉHO SÚHLASU!

PROJEKTOVANIE DOPRAVNÝCH STAVIEB		Formatov	2A4
Zodp. proj. MELIŠ R.		Mierka :	1:350
Stupeň dok. PSP		Por.č.v.	6
KÚ : TRNAVSKÝ			
OÚ : SENICA			
Investor : Mesto Senica, Štefánikova 1408/56, 905 25 Senica			
Názov : Výstavba parkoviska na Hurbanovej ulici za bytovým domom č.523			

LEGENDA:



PRENOSNÉ DOPRAVNÉ ZNAČENIE

