



## VZOROVÝ PRIEČNY PROFIL č.2

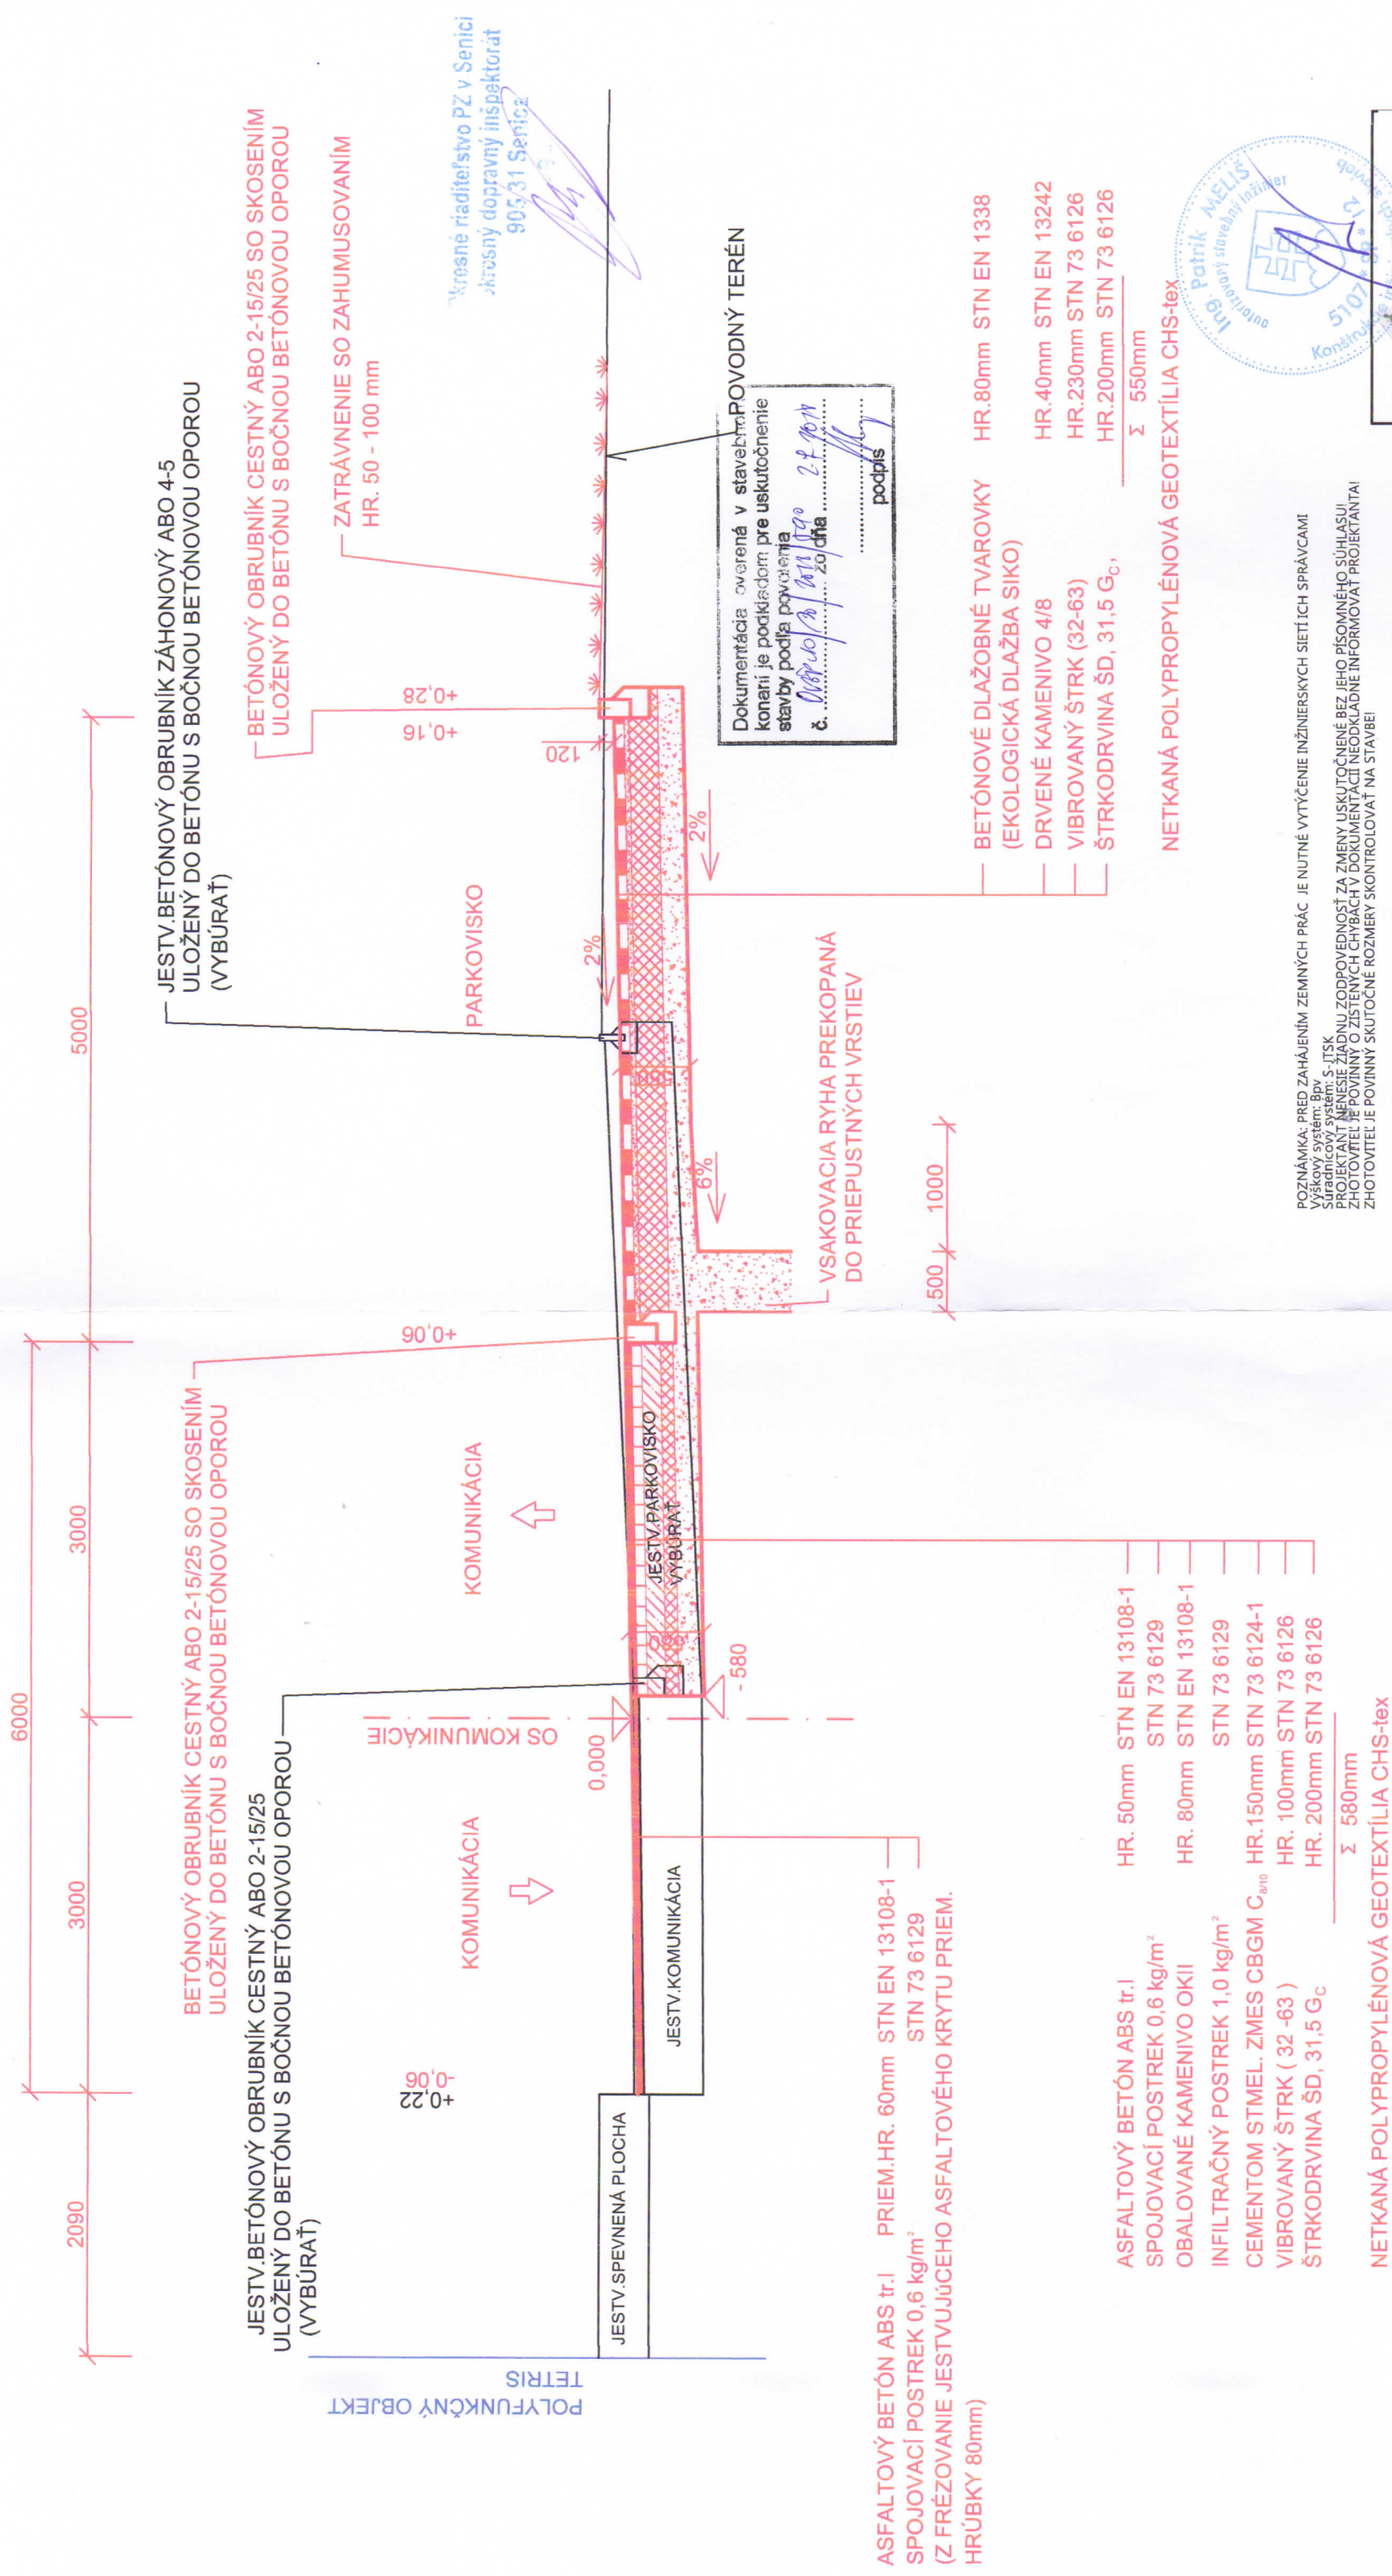

**POZNÁMKA:** PRED ZAHÁJENÍM ZEMNÝCH PRÁČ JE NUTNÉ VYTÝČENIE INŽINIERSKÝCH SIETÍ ICH SPRÁVCAMI  
Výskov systém: Bvz  
Suradnicový systém: S-ITSK  
PROJEKTANT NENIESE ŽADNÚ ZODPOVEDNOSŤ ZA ZMENY USKUTOČNENÉ BEZ JEHO PÍSOMNÉHO SÚHLASU  
ZHOTOVITEĽ JE POVINNÝ O ZISTENÝCH CHYBÁCH V DOKUMENTÁCII NEODKLADNE INFORMOVAŤ PROJEKTANTA  
ZHOTOVITEĽ JE POVINNÝ KUTNÉ ROZMERY SKONTROLOVAŤ NA STAVBE!

Zhotoviteľ: JE POVINNÝ SKUTOČNÉ ROZMERY KONTROLOVAŤ NA STAVBE!			
<p><b>PROJEKTOVANIE DOPRAVNÝCH STAVIEB</b></p>		<p>Formatov</p>	
<p>2A4</p>		<p>Por.č.v.</p>	
<p>3</p>		<p>1:50</p>	