

DRUH POVRCHU ÚZEMIA  
KATASTRÁLNE ÚZEMIE  
OKRES : SENICA  
KRAJ : TRNAVSKÝ

ZELEŇ	DLAŽBA
SENICA	

POZDÍŽNY PROFIL

M = 1 : 250 / 50

km 0,000 00-0,013 13

SKLONOVÉ POMERY  
CHODNÍK "B"

ZMENA PRIEČNEHO SKLONU

KÓTY NIVELETY


KÓTY TERÉNU

POROVNÁVACIA ROVINA

STANIČENIE v km

VZDIAL. PRIEČNYCH REZOV v m

SMEROVÉ POMERY

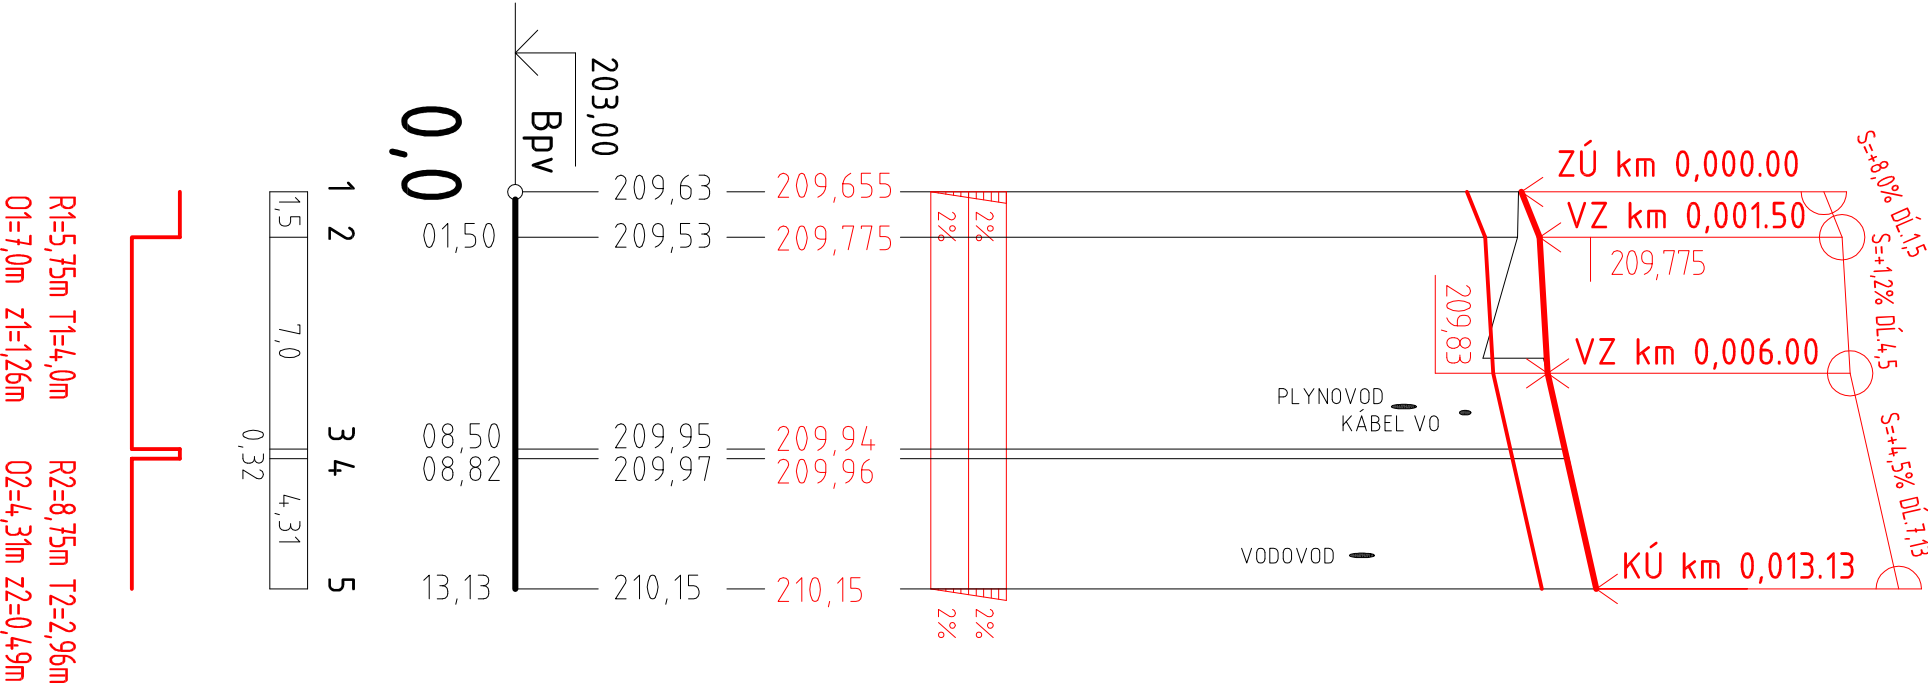

R1=5,75m T1=4,0m R2=8,75m T2=2,96m  
O1=7,0m z1=1,26m O2=4,31m z2=0,49m

ZODPOVEDNÝ PROJEKTANT:		PROJEKTANT:	
Ing. Július Jahelka		Ing. Július Jahelka	
INVESTOR:		Mesto Senica	
KRAJ:	Trnavský	OKRES:	Senica
AKCIA:			
CHODNÍK			
ULICA S. JURKOVIČA, SENICA			
OBJEKT:			
SO - SPEVNENÉ PLOCHY			
OBSAH:			
POZDÍŽNY PROFIL - CHODNÍK "B"			
ING. JÚLIUS JAHIELKA - JALLA		Štefánikovo námestie 599	
908 48 KOPČANY		e-mail: jahelka.j@mail.t-com.sk	
tel: 0905 322391			
FORMÁT:		2 x A4	
DÁTUM:		09/2018	
STUPEŇ:		DSP	
MIERKA:		1:250/50	
ČÍSLO:		PARÉ:	
4.2			