



ROZVINUTÝ POHĽAD NA PALISÁDY

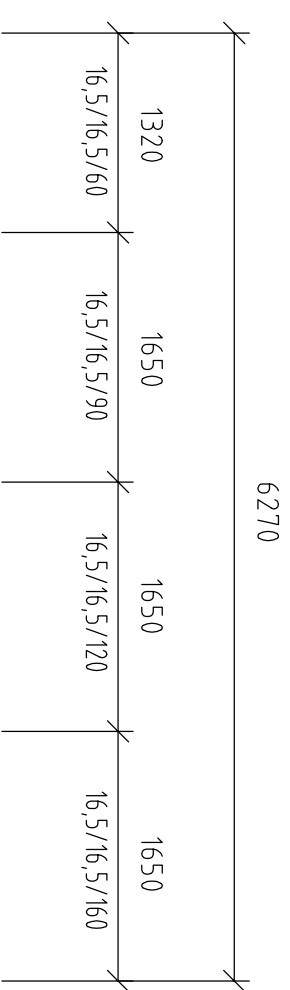


VZOROVÝ PRIEČNY REZ CHODNÍK "A" - ČASŤ 1+2

PRIECHOD Č.1 - Miestna komunikácia



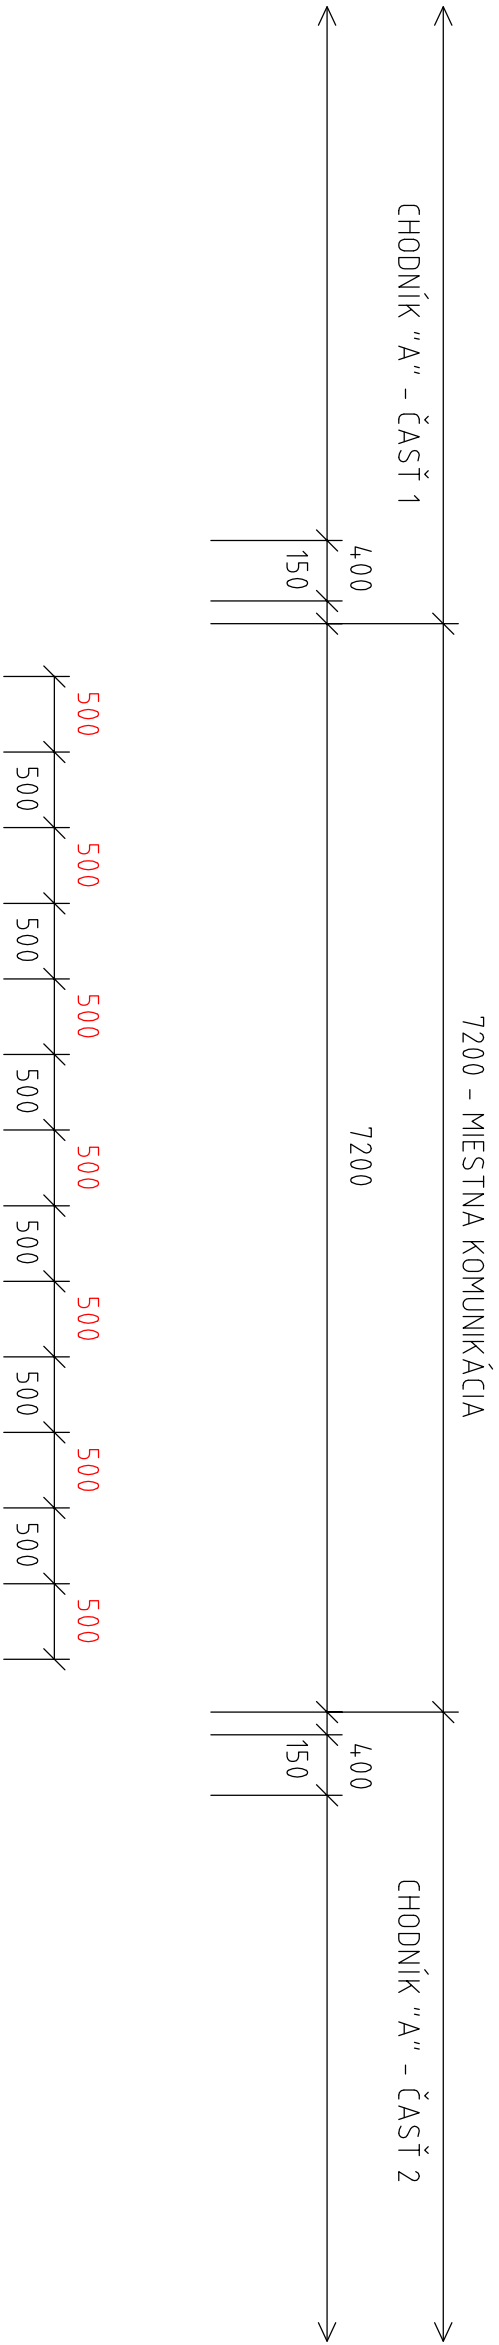


VZOROVÝ PRIEČNY REZ
CHODNÍK "A" - ČASŤ 2+3
PRIECHOĐ Č.2 - CESTA II/500

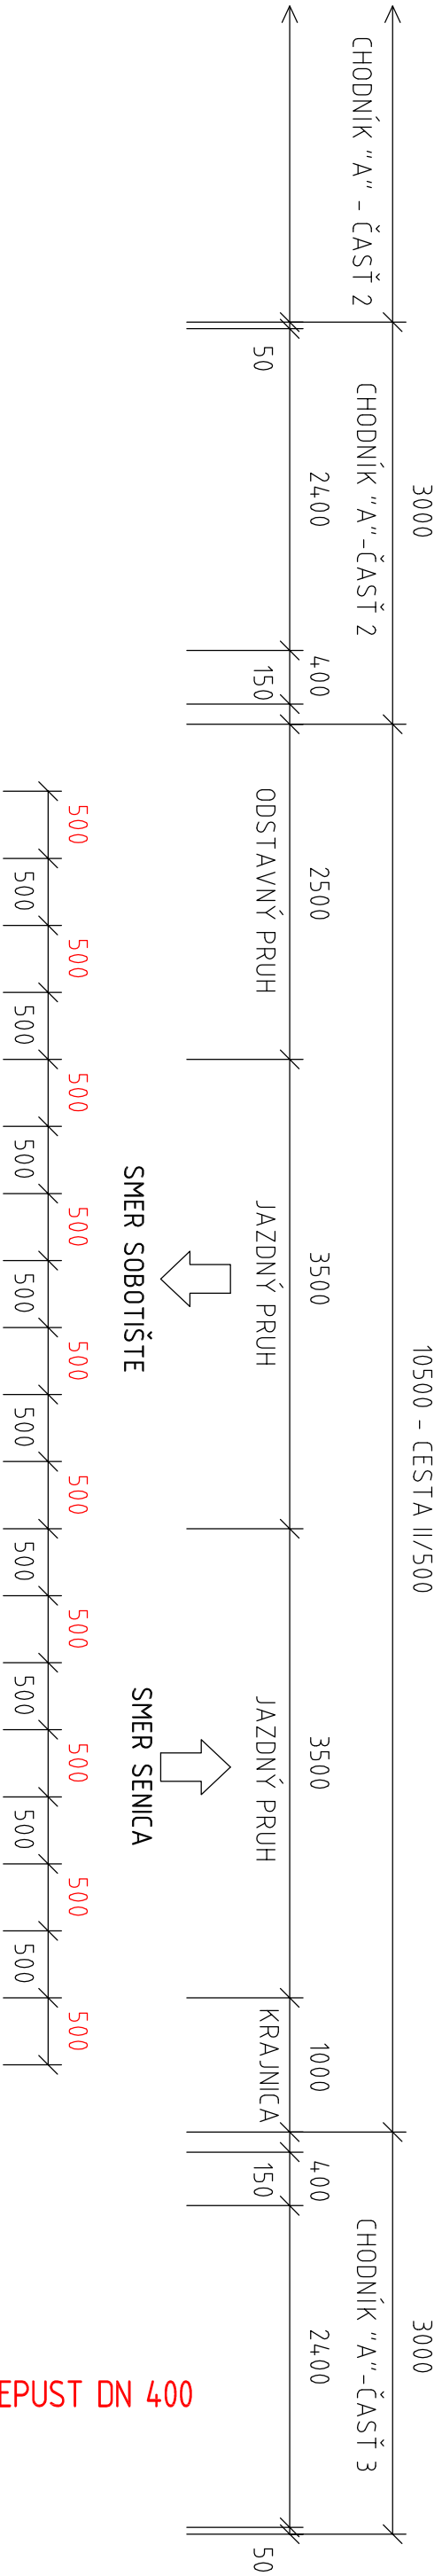

VZOROVÝ PRIEČNY REZ

CHODNÍK "A" - ČASŤ 1+2

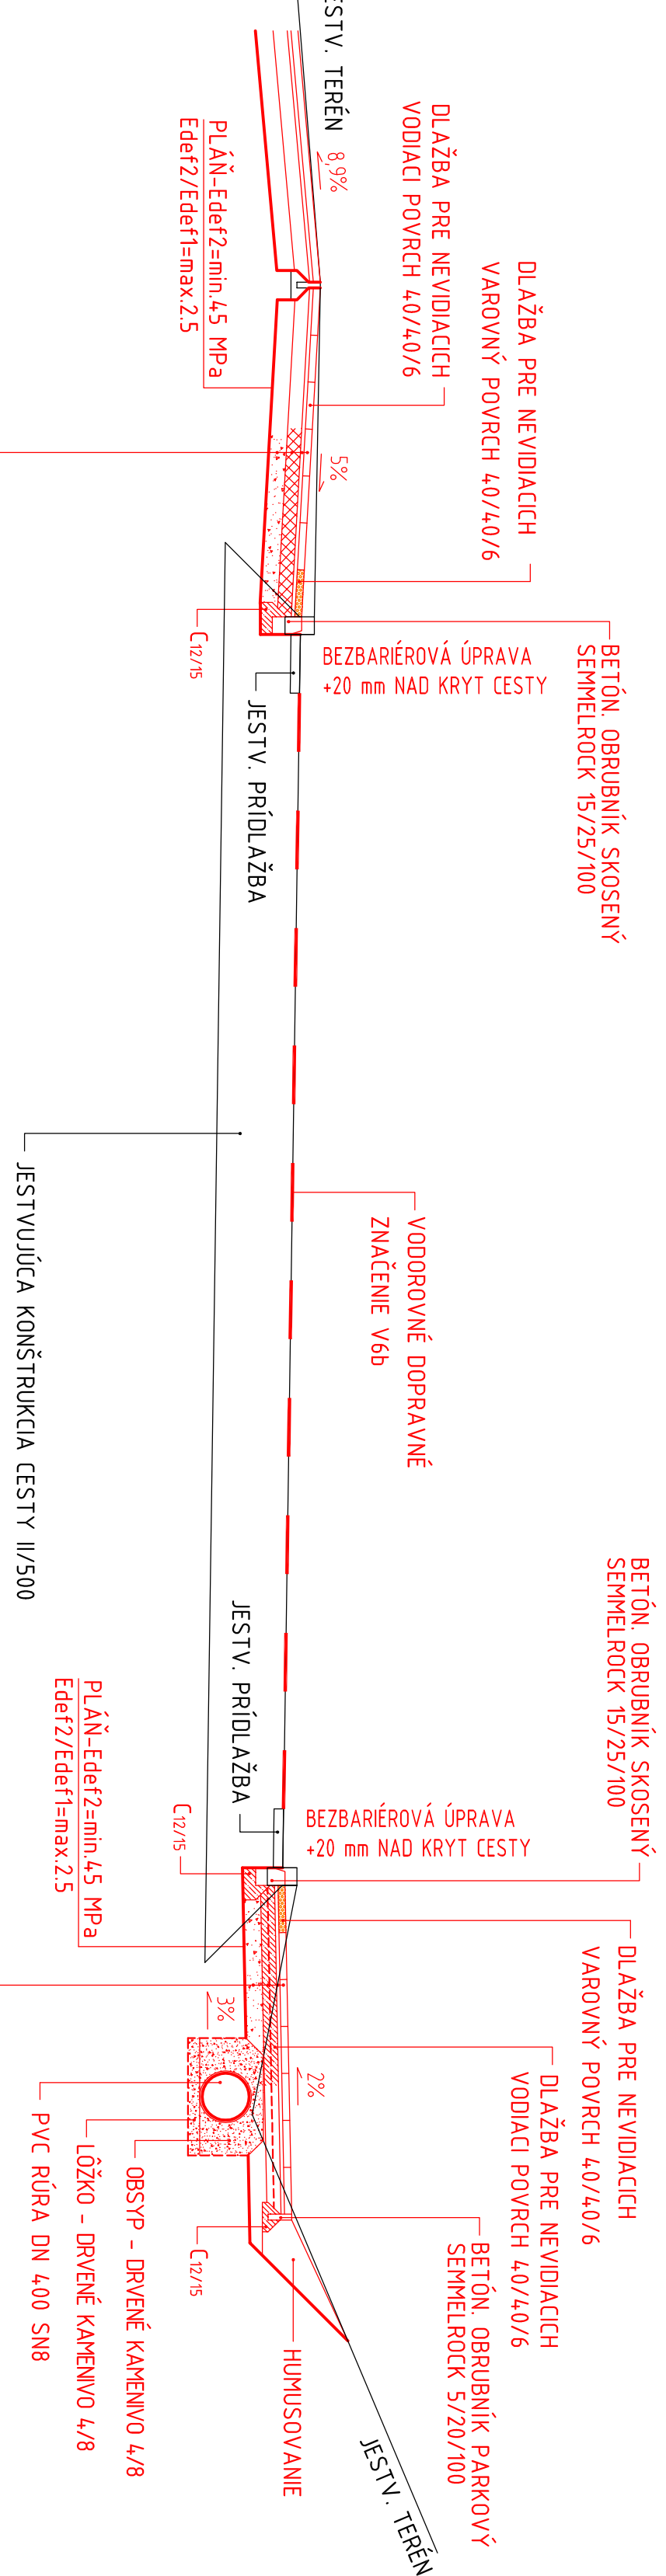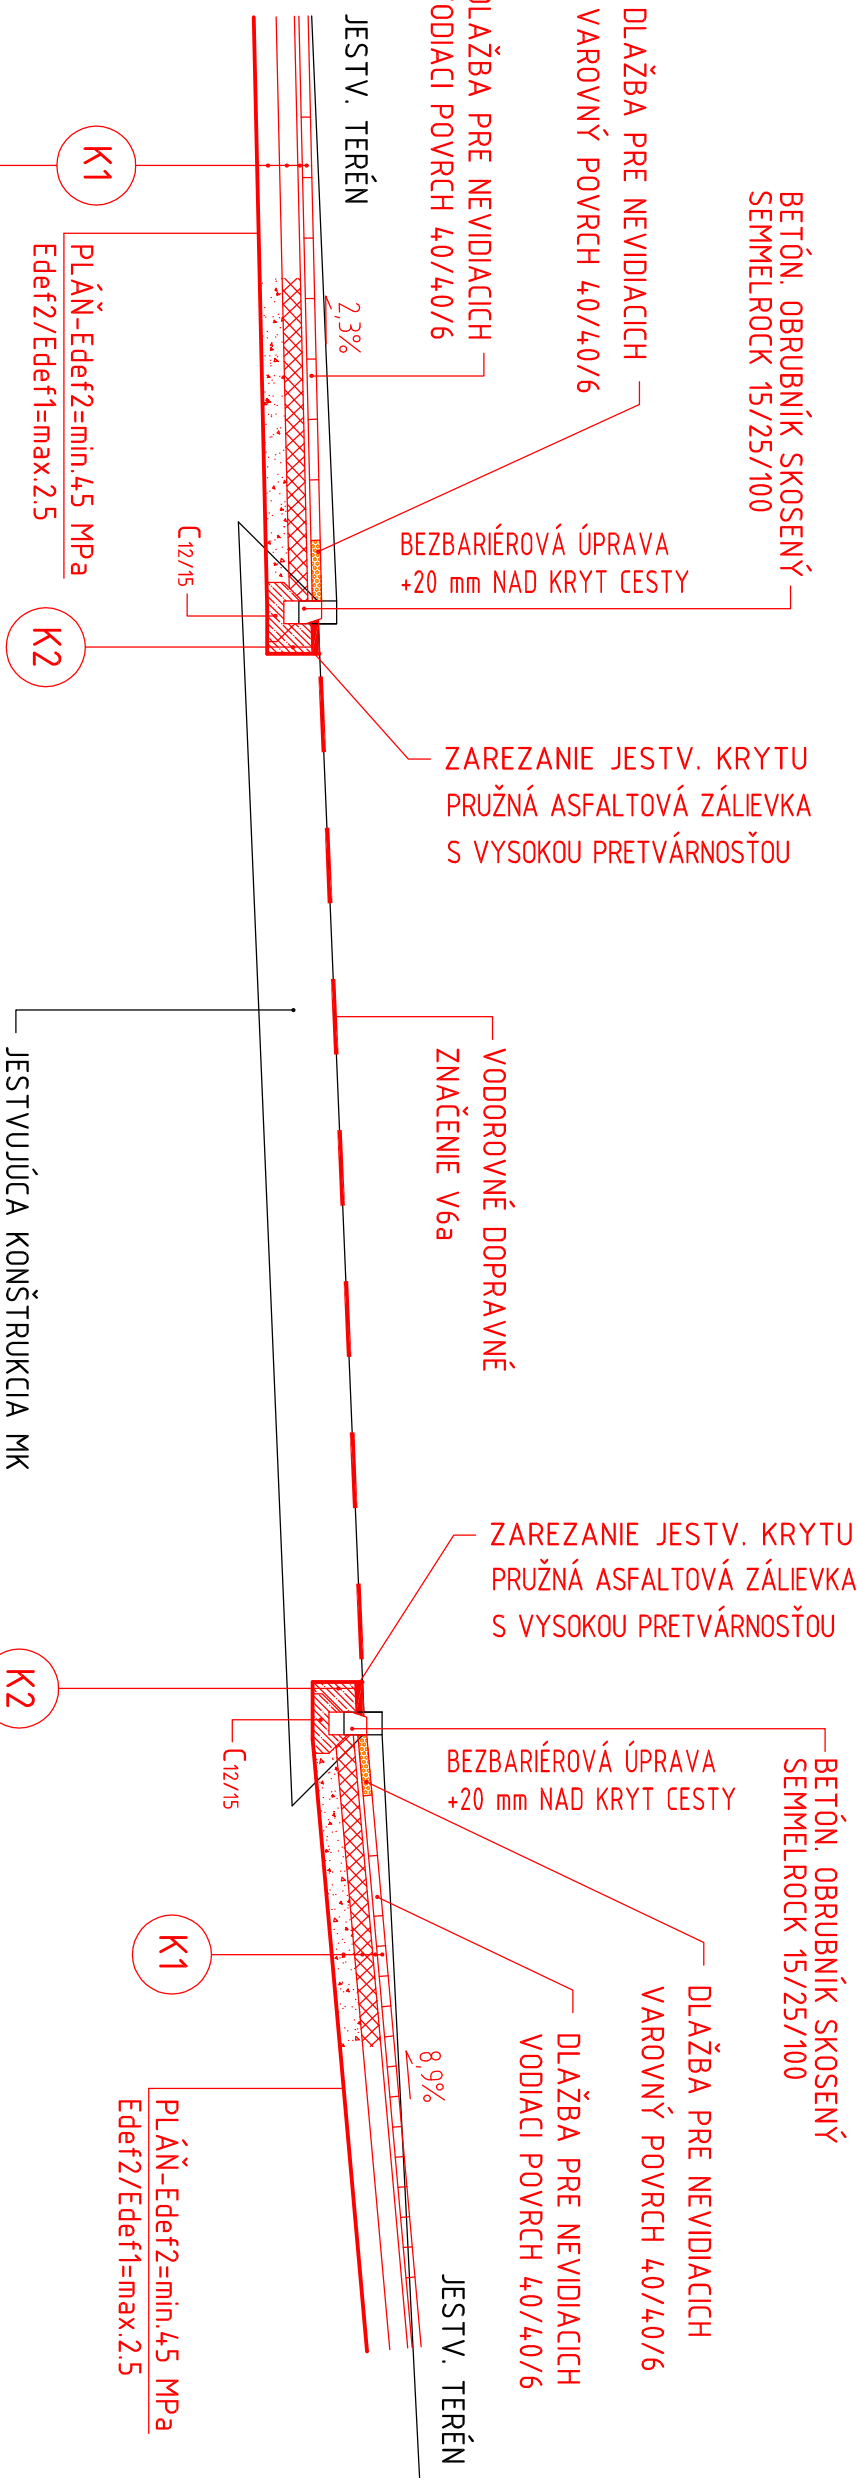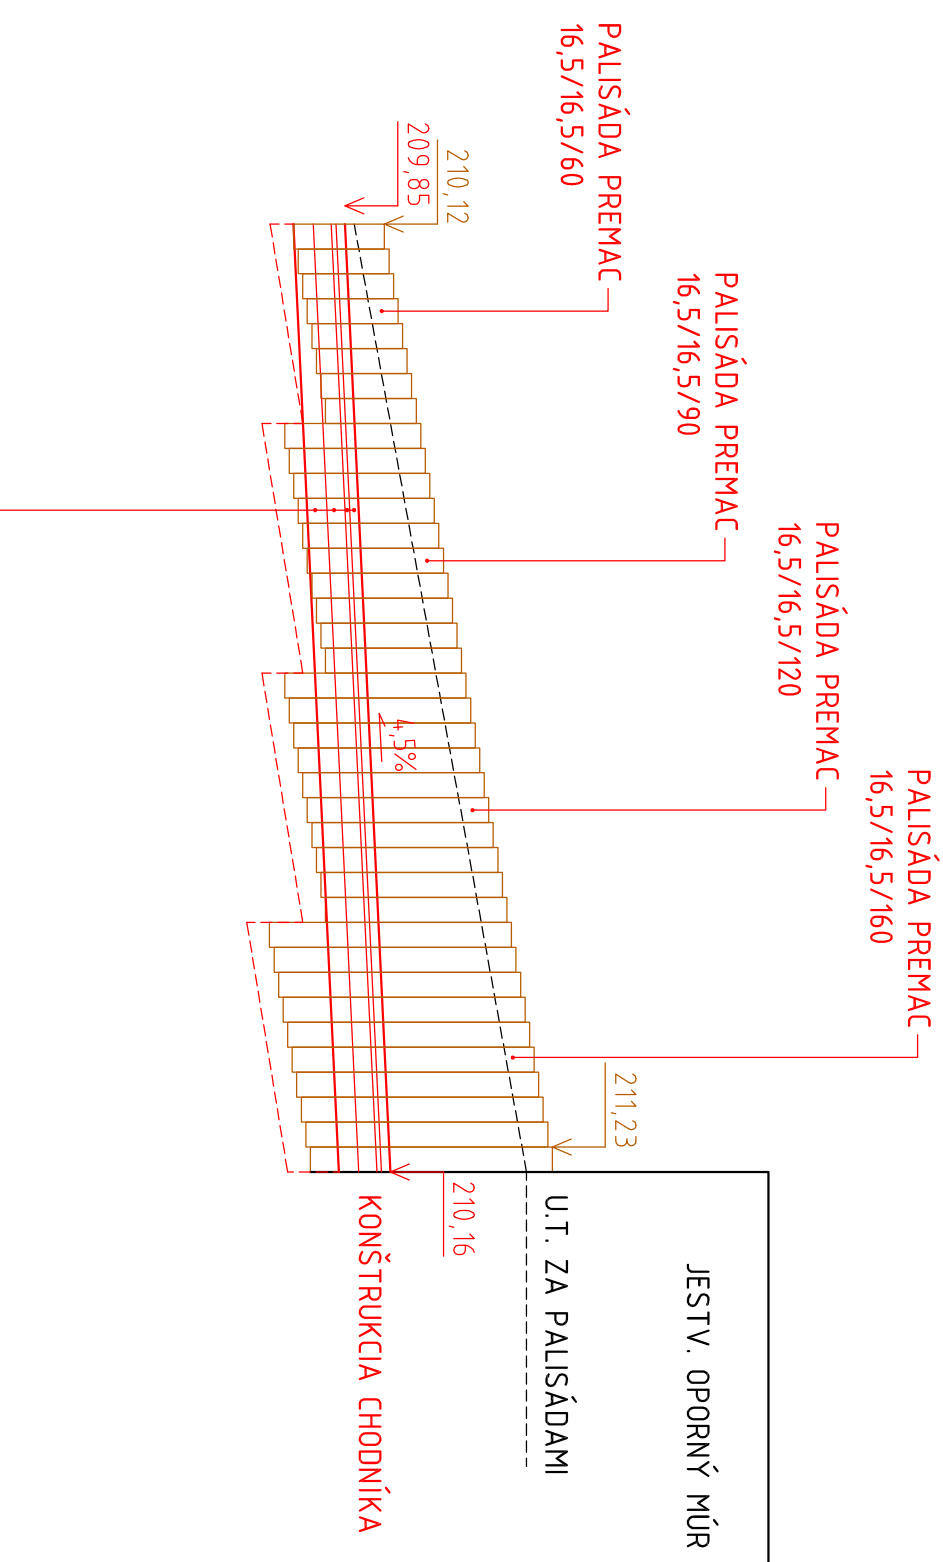

CELKOVÁ HŮBKAVÁ KONŠTRUKCE	360 mm
BETONOVÁ ZÁMKOVÁ DLAŽBA, STÍN EN 1338	60 mm
DŘEVĚNÉ KRYHINNNO 4/8, STÍN EN 13242	30 mm
CEMENTOVÝ STEPIELNÝ ZPES, CEGIB <i>Ceats</i>	120 mm
ŠŤRKOOPRVAVA ŠD. 45 Gg, STÍN 736126	150 mm

BETÓNOVÁ ZÁMKOVÁ DLAŽBA, STN EN 1338	60 mm
DŘEVĚNÉ KAMENNÍ 4/8, STN EN 13242	30 mm
ŠTRKODRUVNÁ ŠD, 315 G, STN 736126	120 mm
ŠTRKODRUVNÁ ŠD, 45 G, STN 736126	150 mm

ASFALTOVÝ BETÓN AC 11 0, CA 35/50, I	50 mm
SPLOVŮVACÍ POSTREK 0,2 kg/m ² STN 736129	
CEMENTOVÝ STŘELENÝ ŽVĚS C60/5	300 mm

BETÓNOVÁ ZÁKLADOVÁ DLÁŽBA, STIN EN 1338	60 mm
DŘEVĚNÉ KAPENINOVÉ 4/8, STIN EN 13242	30 mm
ŠÍŘKODŘEVNINÁ ŠD. 315 G, STIN 736126	120 mm
ŠÍŘKODŘEVNINÁ ŠD. 45 G, STIN 736126	150 mm
CELKOVÁ HRUBKA KONŠTRUKCE	360 mm

BETÓNOVÁ ZÁKOVÁ DLAŽBA, STN EN 138	60 mm
DRVENÉ KAMENOV 1/8, STN EN 13242	30 mm
CEMENTOM STRELEŇA ŽVĚS CBM, C ₂₅ /S	120 mm
VYSTUŽITÍ KÁŘI ROHOŽOŮ Ø 6-10/10	
ŠTĚKODRVINA ŠD, 45 G, STN 73616	150 mm

PROJEKTANT	ING. JUDITUS JARIELKA - JARIELKA	
PROJEKTANT	Ing. Juditus JarIELka	
INVESTÍTOR	Mesto Senica	
KRAJ	Trnavský	OKRES
		Senica
AKCIA	CHODNÍK	
	ULICA S. JURKOVIČA, SENICA	
OBJEKT	SO - SPEVNENÉ PLOCHY	
POSIL		