


SIETĚ: 3/PEN AC 400/230V, 50Hz, TN-C-S
OCHRANA PŘED ÚRAZOM ELEKTRICKÝM PRŮDOM: STN 33 2000-4-41 :03/2019 + ZA11 :04/2019
411. OCHRANNÉ OPATŘENÍ: SAMOČINNÉ ODPOJENÍ NAPÁJÁNÍ
411.2 POŽIADAVKY NA ZÁKLADNÍ OCHRANU:
PRÍLOHA: A.1 - ZÁKLADNÁ IZOLÁCIA ŽIVÝCH ČASŤÍ
A.2 - ZÁBRANY ALEBO KRYTY
411.3 POŽIADAVKY NA OCHRANU PRI PORUCHE:
411.3.1 - OCHRANNÉ UZEMNENIE A OCHRANNÉ POSPÁJANIE
411.3.2 - SAMOČINNÉ ODPOJENIE PRI PORUCHE

LEGENDA SVIETIDIEL:


- typ svetidla
- názov svetidla
- svetelný tok svetidla - lm
- index podania farieb (7=70)
- náhradná teplota chromatickosti (30=3000K)

- 1 TORCUS II S 1700 730
- 2 TORCUS II S 2140 730
- 3 TORCUS II S 3700 730
- 4 TORCUS II S 4490 730
- 6 TORCUS II S 6250 730
- 7 TORCUS II S 7110 730
- 8 TORCUS II S 8750 730
- 9 TORCUS II S 1530 730
- 10 TORCUS II S 2800 730
- 11 TORCUS II S 3510 730
- 12 TORCUS II S 4960 730
- 13 TORCUS II S 5950 730
- 14 TORCUS II S 7200 730
- 15 TORCUS II S 8560 730
- 16 TORCUS II S 2600 730
- 17 TORCUS II S 3750 730
- 18 TORCUS II S 7200 730
- 19 TORCUS II S 1470 730
- 20 TORCUS II S 4090 730
- 21 TORCUS II S 5200 730
- 22 TORCUS II S 7200 730
- 23 TORCUS II S 2730 730
- 24 TORCUS II S 5160 730
- 25 TORCUS II S 7200 730
- 26 TORCUS II M 11150 730
- 27 TORCUS II S 2450 730
- 28 KALOS TESTA PALO 3880 730
- 29 TORCUS II M 8050 730
- 30 TORCUS II M 7550 730
- 31 TORCUS II M 9150 730
- 32 TRUEFORCE CORE LED 7200 730

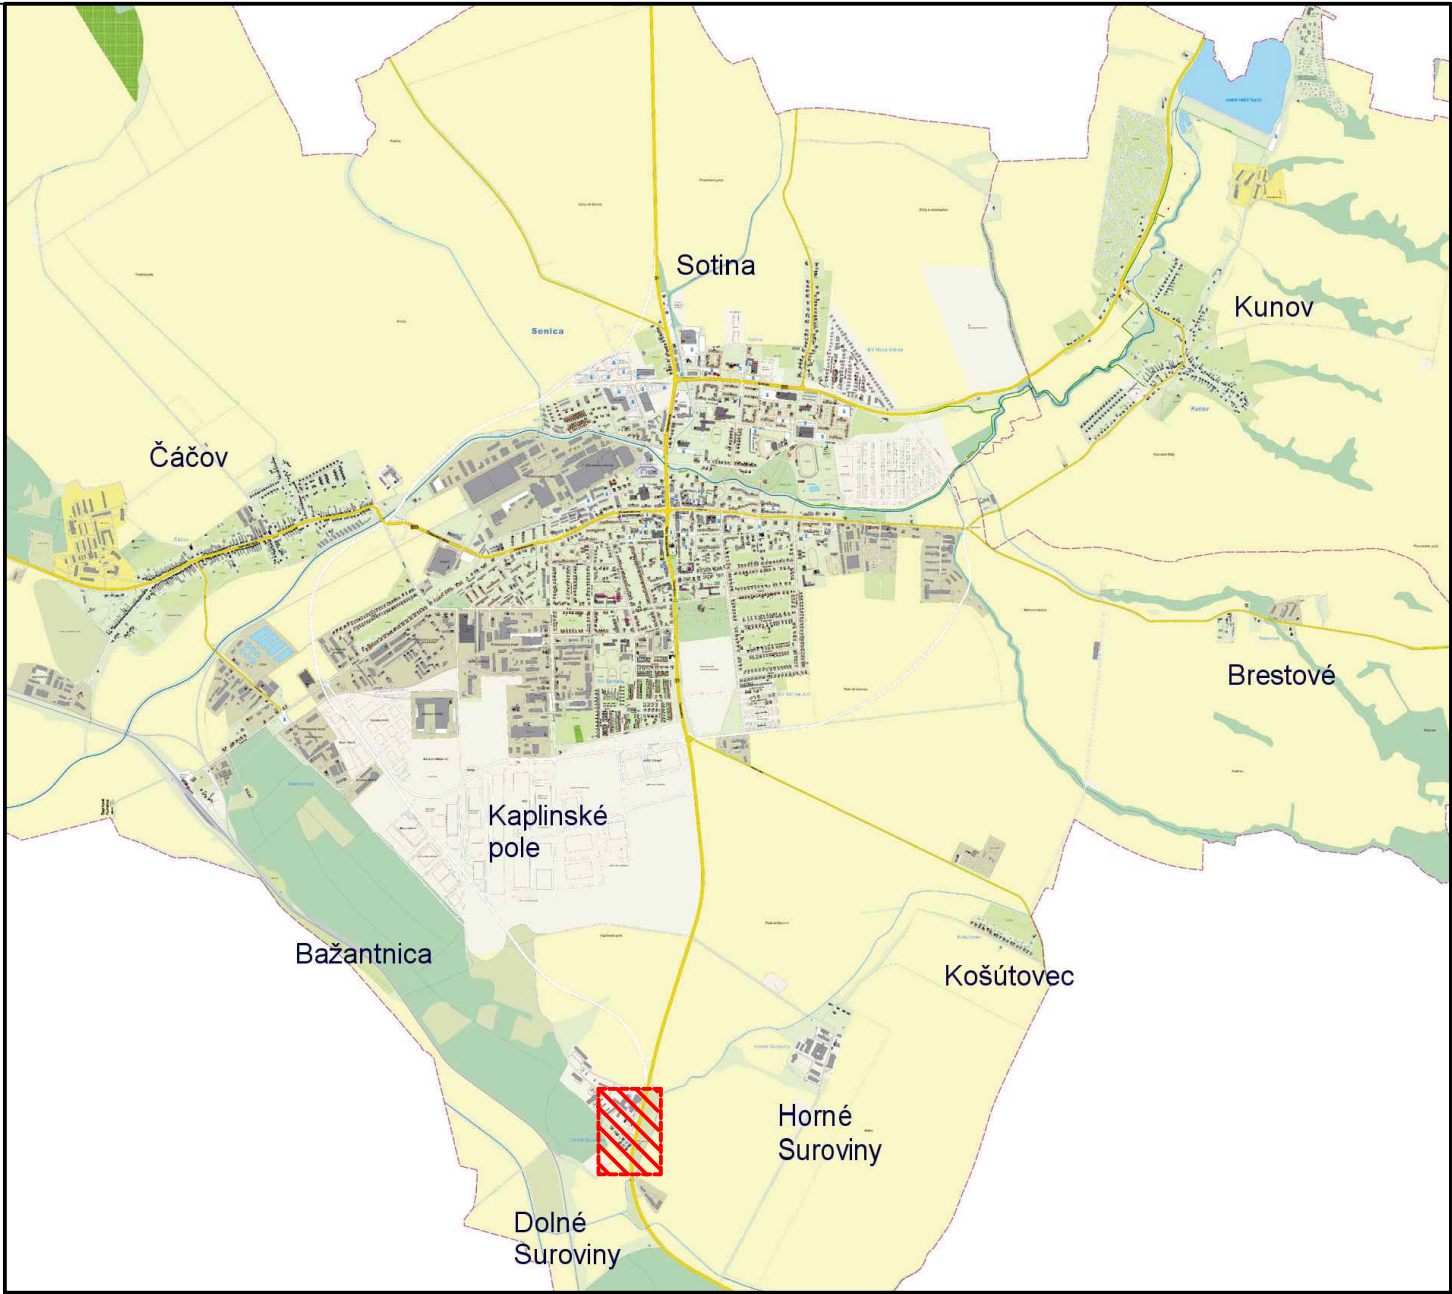

LEGENDA:

- typ svetidla, vid' legenda svetidiel
- číslo RVO
- poradové číslo svetidla
 - Ocelový stožiar pre svetelný bod VO
 - Existujúci stĺp vonkajšieho vedenia nn
 - Existujúci svetelný bod VO, ktorý sa zmodernizuje-inštaluje sa nové svetidlo
 - Projektovaný svetelný bod na existujúcom stožiare / stĺpe
 - Zrušený svetelný bod VO
 - Existujúci svetelný bod VO, ktorý nie je predmetom tohto projektu
 - Rozvádzač verejného osvetlenia

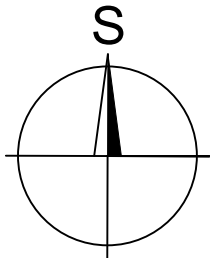

Verejné osvetlenie

 <div>PATÁK s r.o. V.P.Totha 30, 905 01 Senica - SLOVAKIA tel: +421 34 651 8917 e-mail: patakova@pataksro.sk http://www.pataksro.sk</div>				<div>PEČIATKA A PODPIS:</div> 	
VYPRACOVAL:	Ing. Juraj Szabo	OVERIL:	Ing. Juraj Szabo	T. KONTROLA:	
PROJEKTANT:	Ing. Juraj Szabo	ZODPOVEDNÝ PROJ:	Ing. Juraj Szabo	DÁTUM:	02-2023
MIESTO STAVBY:	Mesto Senica			OKRES:	Trnava
AKCIA: PROJEKTOVÁ DOKUMENTÁCIA 1.ETAPY PRE POVOLENIE STAVBY A PRE REALIZÁCIU STAVEBNÝCH PRÁC				ČÍSLO ZÁKAZKY:	23-018
OBJEKT: VEREJNÉ OSVETLENIE				STUPEŇ:	RP
				FORMÁT:	420x420
PRÍLOHA: SITUÁCIA VEREJNÉHO OSVETLENIA RVO49 - DOLNÉ SUROVINY				MIERKA:	1:2000
				ARCHÍVNE ČÍSLO:	23-018
				STRANA:	VO-13/a
ČÍSLO PRÍLOHY:					

Táto dokumentácia vrátane všetkých príloh (s výnimkou dát poskytnutých objednávateľom) je duševným vlastníctvom KOOR, s.r.o. Objednávateľ tejto dokumentácie je oprávnený ju využiť k účelom vyplývajúcim z uzavretej zmluvy bez akéhokoľvek obmedzenia. Iné osoby (ako fyzické, tak právnické) nie sú bez predchádzajúceho výslovného súhlasu objednávateľa oprávnené túto dokumentáciu ani jej časti akokoľvek využívať, kopírovať (ani iným spôsobom rozmnožovať) alebo sprístupniť ďalším osobám.