


LEGENDA SVIETIDIEL:

- typ svietidla
- názov svietidla
- svetelný tok svietidla - lm
- index podania farieb (7=70)
- náhradná teplota chromatickosti (30=3000K)

- 1 TORCUS II S 1700 730
- 2 TORCUS II S 2140 730
- 3 TORCUS II S 3700 730
- 4 TORCUS II S 4490 730
- 6 TORCUS II S 6250 730
- 7 TORCUS II S 7110 730
- 8 TORCUS II S 8750 730
- 9 TORCUS II S 1530 730
- 10 TORCUS II S 2800 730
- 11 TORCUS II S 3510 730
- 12 TORCUS II S 4960 730
- 13 TORCUS II S 5950 730
- 14 TORCUS II S 7200 730
- 15 TORCUS II S 8560 730
- 16 TORCUS II S 2600 730
- 17 TORCUS II S 3750 730
- 18 TORCUS II S 7200 730
- 19 TORCUS II S 1470 730
- 20 TORCUS II S 4090 730
- 21 TORCUS II S 5200 730
- 22 TORCUS II S 7200 730
- 23 TORCUS II S 2730 730
- 24 TORCUS II S 5160 730
- 25 TORCUS II S 7200 730
- 26 TORCUS II M 11150 730
- 27 TORCUS II S 2450 730
- 28 KALOS TESTA PALO 3880 730
- 29 TORCUS II M 8050 730
- 30 TORCUS II M 7550 730
- 31 TORCUS II M 9150 730
- 32 TRUEFORCE CORE LED 7200 730

SIETĚ: 3/PEN AC 400/230V, 50Hz, TN-C-S
OCHRANA PRED ÚRAZOM ELEKTRICKÝM PRÚDOM: STN 33 2000-4-41 :03/2019 + ZA11 :04/2019
411. OCHRANNÉ OPATRENIE: SAMOČINNÉ ODPOJENIE NAPÁJANIA
411.2 POŽIADAVKY NA ZÁKLADNÚ OCHRANU:
PRÍLOHA: A.1 - ZÁKLADNÁ IZOLÁCIA ŽIVÝCH ČASTÍ
A.2 - ZÁBRANY ALEBO KRYTY
411.3 POŽIADAVKY NA OCHRANU PRI PORUCHE:
411.3.1 - OCHRANNÉ UZEMNENIE A OCHRANNÉ POSPÁJANIE
411.3.2 - SAMOČINNÉ ODPOJENIE PRI PORUCHE

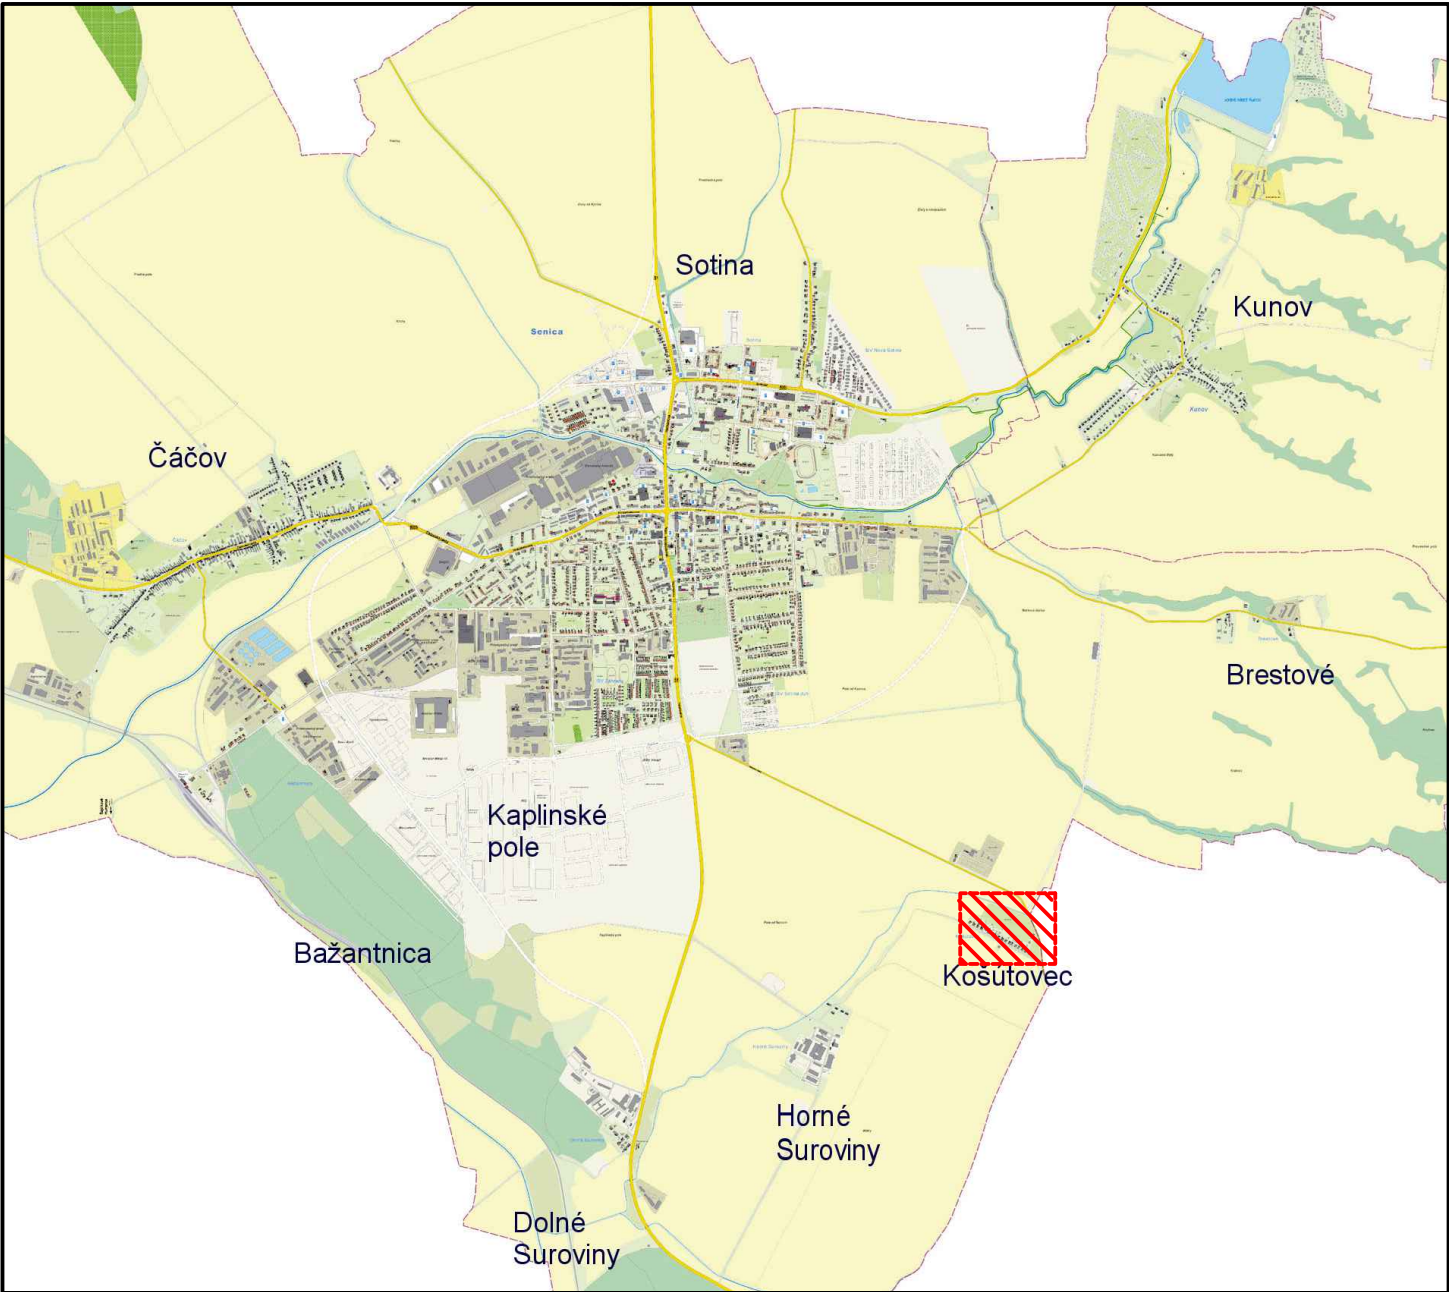

LEGENDA:

- typ svietidla, vid' legenda svietidiel
- číslo RVO
- poradové číslo svietidla
- Oceľový stožiar pre svetelný bod VO

- Existujúci stĺp vonkajšieho vedenia nn


- Existujúci svetelný bod VO, ktorý sa zmodernizuje-inštaluje sa nové svietidlo

- Projektovaný svetelný bod na existujúcom stožiar / stĺpe

- Zrušený svetelný bod VO

- Existujúci svetelný bod VO, ktorý nie je predmetom tohto projektu

- Rozvádzač verejného osvetlenia

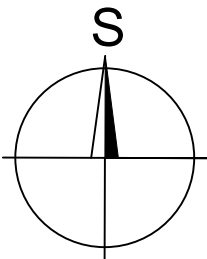

Verejné osvetlenie



PATAK s r.o.
V.P.Totha 30, 905 01 Senica - SLOVAKIA
tel: +421 34 651 8917
e-mail: patakova@pataksro.sk
http://www.pataksro.sk



VYPRACOVAL:	Ing. Juraj Szabo	OVERIL:	Ing. Juraj Szabo	T. KONTROLA:	
PROJEKTANT:	Ing. Juraj Szabo	ZODPOVEDNÝ PROJ:	Ing. Juraj Szabo	DÁTUM:	02-2023
MIESTO STAVBY:	Mesto Senica			OKRES:	Trnava
AKCIA:	PROJEKTOVÁ DOKUMENTÁCIA 1.ETAPY PRE POVOLENIE STAVBY A PRE REALIZÁCIU STAVEBNÝCH PRÁC			ČÍSLO ZÁKAZKY:	23-018
				STUPEŇ:	RP
OBJEKT:	VEREJNÉ OSVETLENIE			FORMÁT:	420x420
				MIERKA:	1:2000
PRÍLOHA:	SITUÁCIA VEREJNÉHO OSVETLENIA RVO44- KOŠÚTOVEC, RVO50 - KOŠÚTOVEC IBV			ARCHÍVNE ČÍSLO:	23-018
				STRANA:	VO-15/a
				ČÍSLO PRÍLOHY:	

Táto dokumentácia vrátane všetkých príloh (s výnimkou dát poskytnutých objednávateľom) je duševným vlastníctvom KOOR, s.r.o. Objednávateľ tejto dokumentácie je oprávnený ju využiť k účelom vyplývajúcim z uzavretej zmluvy bez akéhokoľvek obmedzenia. Iné osoby (ako fyzické, tak právnické) nie sú bez predchádzajúceho výslovného súhlasu objednávateľa oprávnené túto dokumentáciu ani jej časti akokoľvek využívať, kopírovať (ani iným spôsobom rozmnožovať) alebo sprístupniť ďalším osobám.