
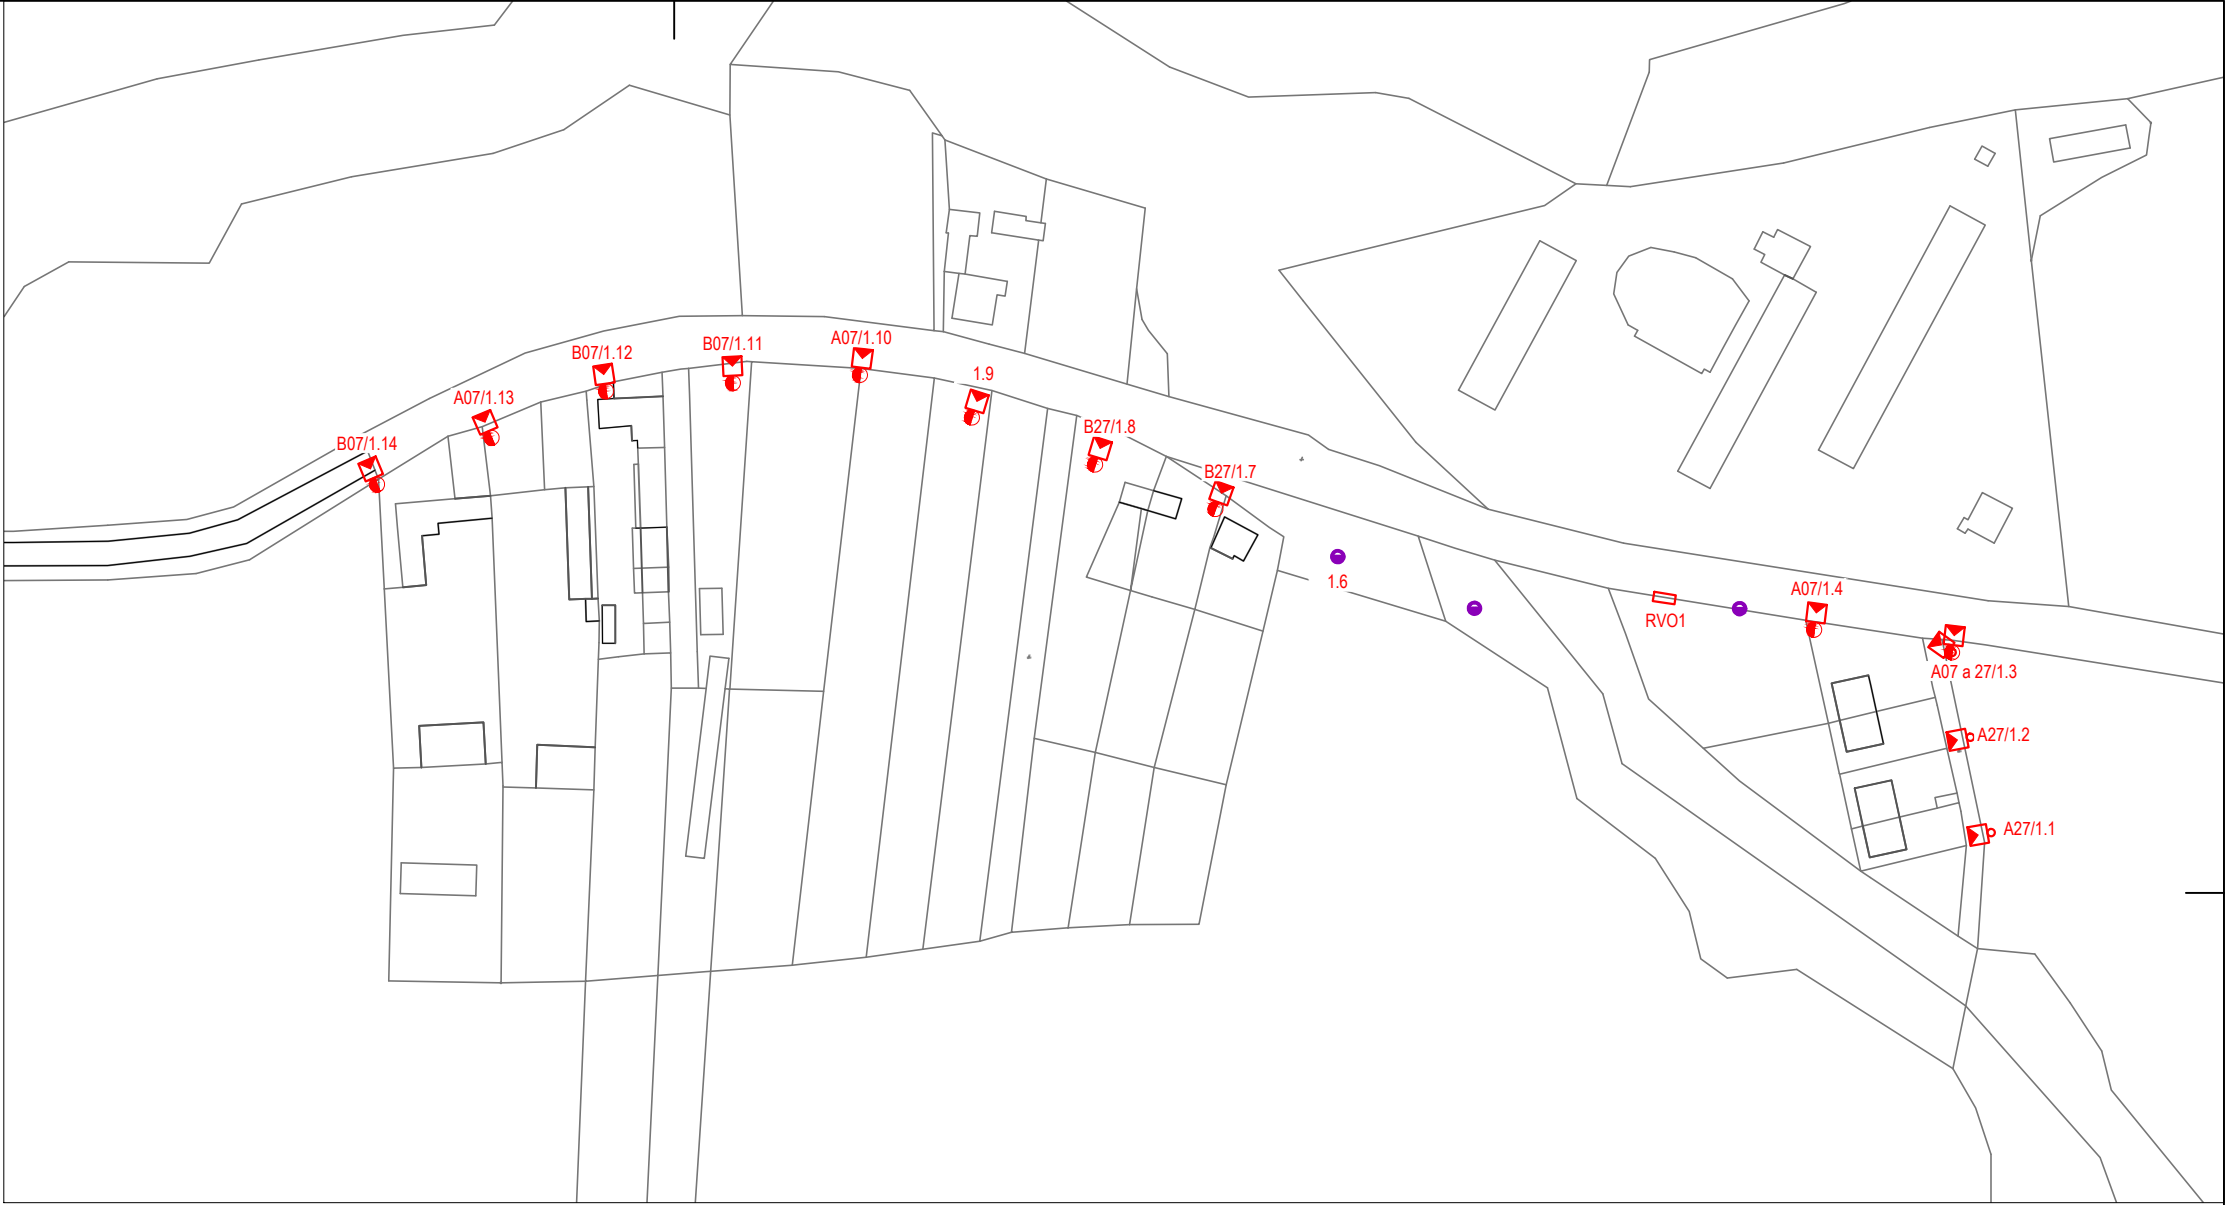


LEGENDA SVIETIDIEL:


typ svietidla	
názov svietidla	
svetelný tok svietidla - lm	
index podania farieb (7=70)	
náhradná teplota chromatickosti (30=3000K)	
1 TORCUS II S 1700 730	
2 TORCUS II S 2140 730	
3 TORCUS II S 3700 730	
4 TORCUS II S 4490 730	
6 TORCUS II S 6250 730	
7 TORCUS II S 7110 730	
8 TORCUS II S 8750 730	
9 TORCUS II S 1530 730	
10 TORCUS II S 2800 730	
11 TORCUS II S 3510 730	
12 TORCUS II S 4960 730	
13 TORCUS II S 5950 730	
14 TORCUS II S 7200 730	
15 TORCUS II S 8560 730	
16 TORCUS II S 2600 730	
17 TORCUS II S 3750 730	
18 TORCUS II S 7200 730	
19 TORCUS II S 1470 730	
20 TORCUS II S 4090 730	
21 TORCUS II S 5200 730	
22 TORCUS II S 7200 730	
23 TORCUS II S 2730 730	
24 TORCUS II S 5160 730	
25 TORCUS II S 7200 730	
26 TORCUS II M 11150 730	
27 TORCUS II S 2450 730	
28 KALOS TESTA PALO 3880 730	
29 TORCUS II M 8050 730	
30 TORCUS II M 7550 730	
31 TORCUS II M 9150 730	
32 TRUEFORCE CORE LED 7200 730	

SIETĚ: 3/PEN AC 400/230V, 50Hz, TN-C-S  
OCHRANA PRED ÚRAZOM ELEKTRICKÝM PRÚDOM: STN 33 2000-4-41 :03/2019 + ZA11 :04/2019  
411. OCHRANNÉ OPATRENIE: SAMOČINNÉ ODPOJENIE NAPÁJANIA  
411.2 POŽIADAVKY NA ZÁKLADNÚ OCHRANU:  
PRÍLOHA: A.1 - ZÁKLADNÁ IZOLÁCIA ŽIVÝCH ČASŤÍ  
A.2 - ZÁBRANY ALEBO KRYTY  
411.3 POŽIADAVKY NA OCHRANU PRI PORUCHE:  
411.3.1 - OCHRANNÉ UZEMNENIE A OCHRANNÉ POSPÁJANIE  
411.3.2 - SAMOČINNÉ ODPOJENIE PRI PORUCHE

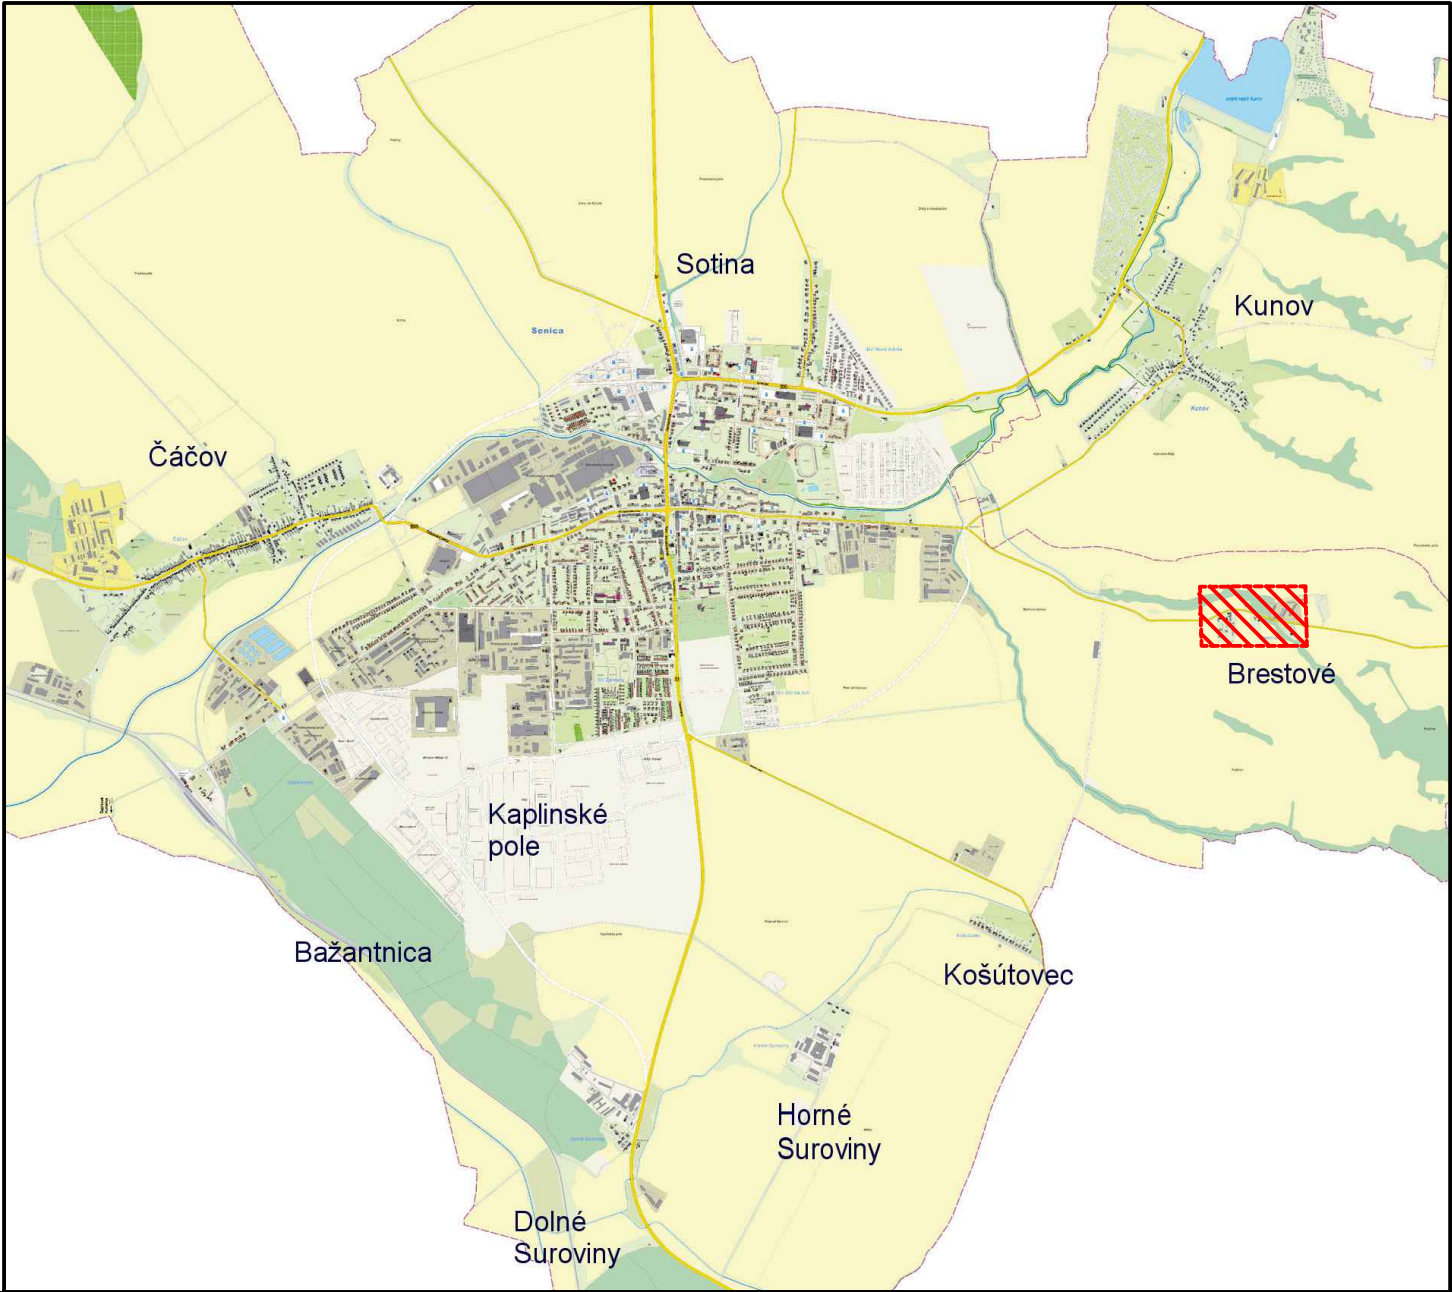

LEGENDA:


- typ svietidla, vid' legenda svietidiel
- číslo RVO
- poradové číslo svietidla
  - Oceľový stožiar pre svetelný bod VO
  - Existujúci stĺp vonkajšieho vedenia nn
  - Existujúci svetelný bod VO, ktorý sa zmodernizuje-inštaluje sa nové svietidlo
  - Projektovaný svetelný bod na existujúcom stožiare / stĺpe
  - Zrušený svetelný bod VO
  - Existujúci svetelný bod VO, ktorý nie je predmetom tohto projektu
  - Rozvádzač verejného osvetlenia

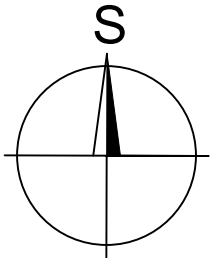

Verejné osvetlenie



PATAK s r.o.  
V.P.Totha 30, 905 01 Senica - SLOVAKIA  
tel: +421 34 651 8917  
e-mail: patakova@pataksro.sk  
http://www.pataksro.sk

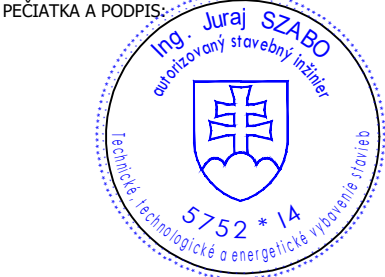

VYPRACOVAL:	Ing. Juraj Szabo	OVERIL:	Ing. Juraj Szabo	T. KONTROLA:	
PROJEKTANT:	Ing. Juraj Szabo	ZODPOVEDNÝ PROJ:	Ing. Juraj Szabo	DÁTUM:	02-2023
MIESTO STAVBY:	Mesto Senica			OKRES:	Trnava
AKCIA:	PROJEKTOVÁ DOKUMENTÁCIA 1.ETAPY PRE POVOLENIE STAVBY A PRE REALIZÁCIU STAVEBNÝCH PRÁC			ČÍSLO ZÁKAZKY:	23-018
				STUPEŇ:	RP
OBJEKT:	VEREJNÉ OSVETLENIE			FORMÁT:	420x420
				MIERKA:	1:2000
PRÍLOHA:	SITUÁCIA VEREJNÉHO OSVETLENIA RVO1 - BRESTOVÉ			ARCHÍVNE ČÍSLO:	23-018
				STRANA:	VO-16/a
				ČÍSLO PRÍLOHY:	

Táto dokumentácia vrátane všetkých príloh (s výnimkou dát poskytnutých objednávateľom) je duševným vlastníctvom KOOR, s.r.o. Objednávateľ tejto dokumentácie je oprávnený ju využiť k účelom vyplývajúcim z uzavretej zmluvy bez akéhokoľvek obmedzenia. Iné osoby (ako fyzické, tak právnické) nie sú bez predchádzajúceho výslovného súhlasu objednávateľa oprávnené túto dokumentáciu ani jej časti akokoľvek využívať, kopírovať (ani iným spôsobom rozmnožovať) alebo sprístupniť ďalším osobám.