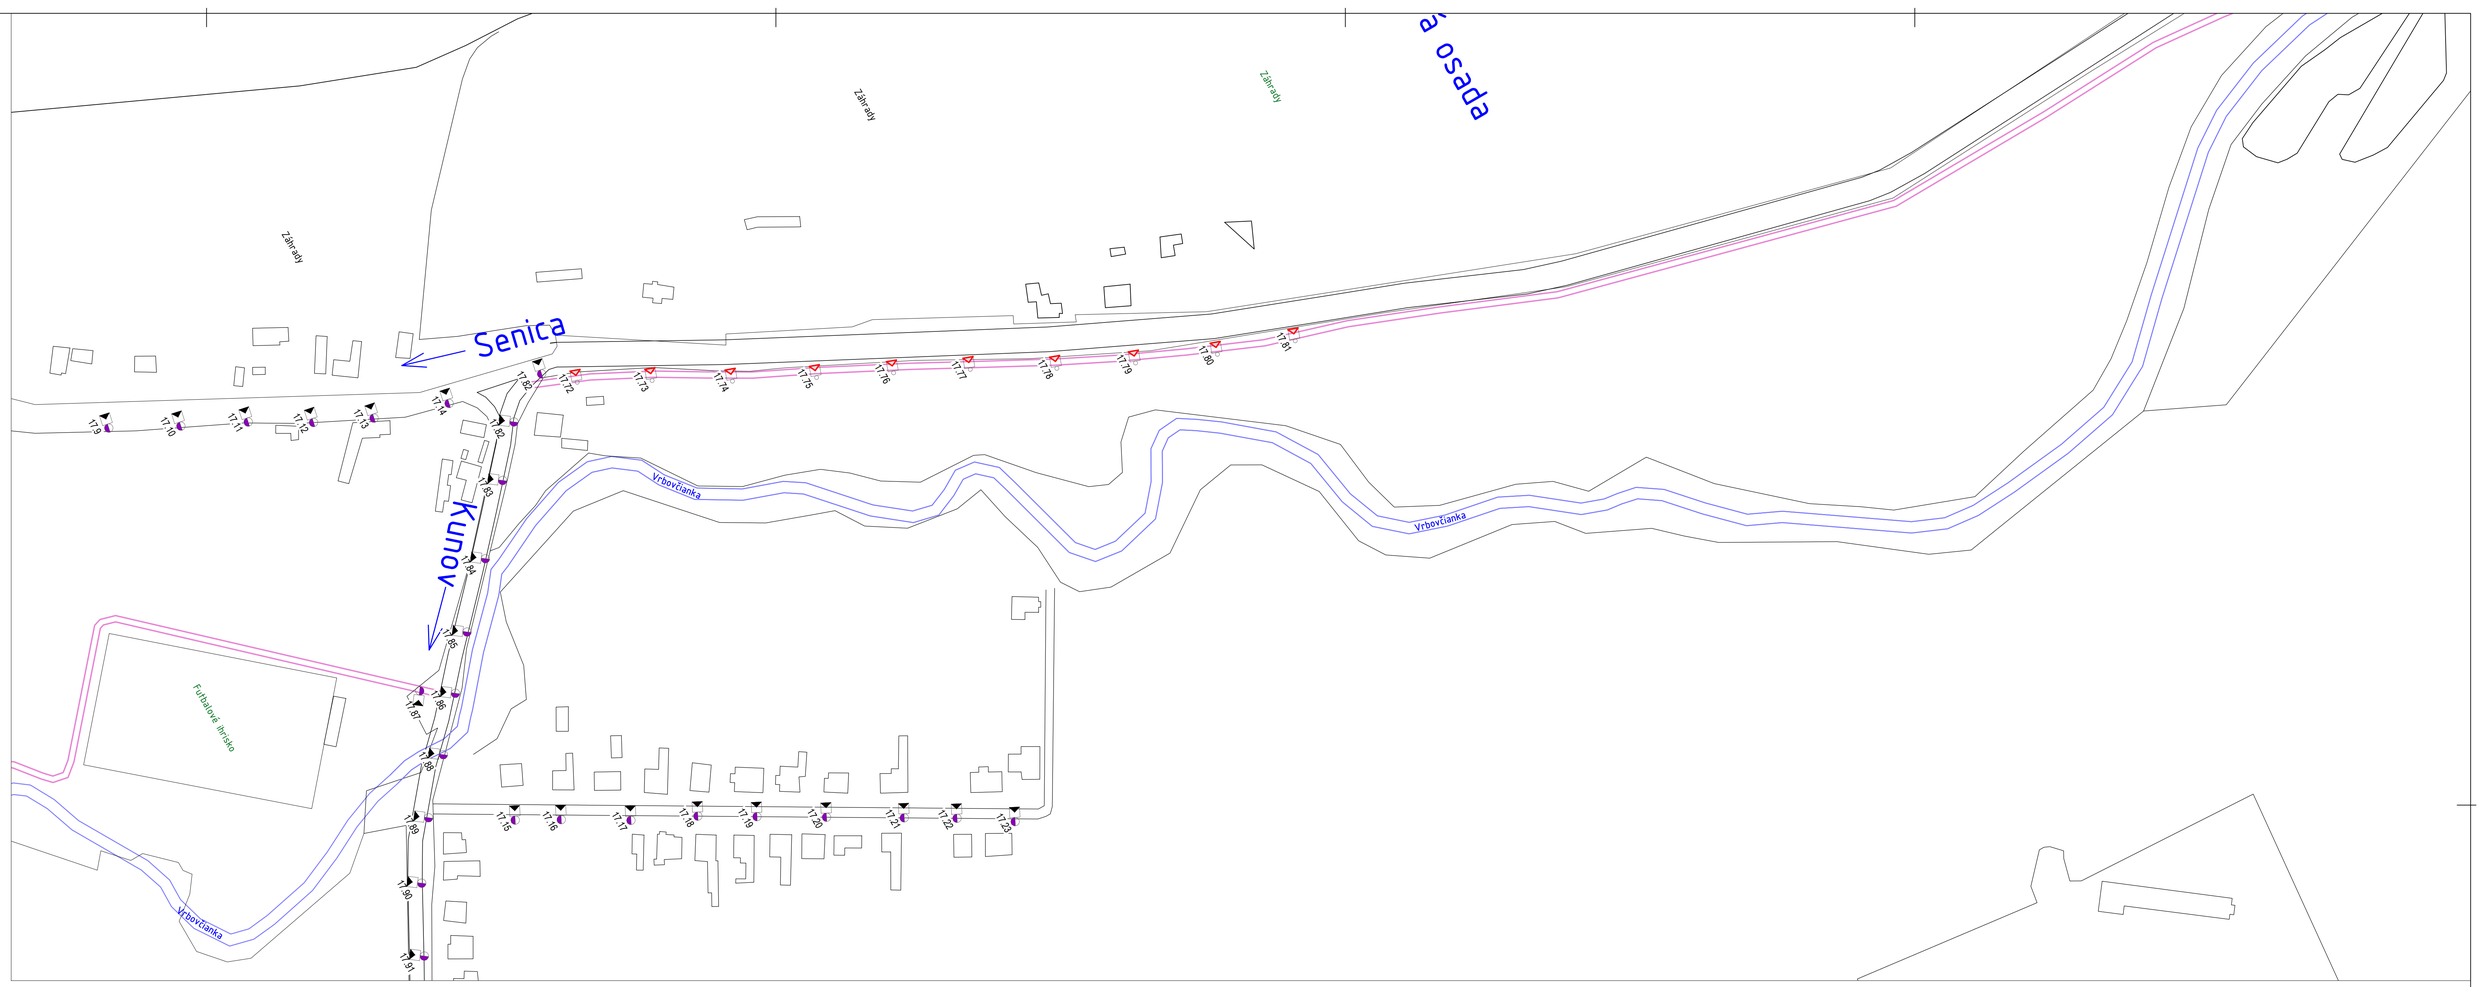

LEGENDA SVIETIDIEL:

typ svietidla
názov svietidla
svetelný tok svietidla - lm
index podania farieb (7=70)
náhradná teplota chromatickosti (30=3000K)

1_TORCUS II S_1700_730
2_TORCUS II S_2140_730
3_TORCUS II S_3700_730
4_TORCUS II S_4490_730
6_TORCUS II S_6250_730
7_TORCUS II S_7110_730
8_TORCUS II S_8750_730
9_TORCUS II S_1530_730
10_TORCUS II S_2800_730
11_TORCUS II S_3510_730
12_TORCUS II S_4960_730
13_TORCUS II S_5950_730
14_TORCUS II S_7200_730
15_TORCUS II S_8560_730
16_TORCUS II S_2600_730
17_TORCUS II S_3750_730
18_TORCUS II S_7200_730
19_TORCUS II S_1470_730
20_TORCUS II S_4090_730
21_TORCUS II S_5200_730
22_TORCUS II S_7200_730
23_TORCUS II S_2730_730
24_TORCUS II S_5160_730
25_TORCUS II S_7200_730
26_TORCUS II M_11150_730
27_TORCUS II S_2450_730
28_KALOS TESTA PALO_3880_730
29_TORCUS II M_8050_730
30_TORCUS II M_7550_730
31_TORCUS II M_9150_730
32_TRUEFORCE CORE LED_7200_730

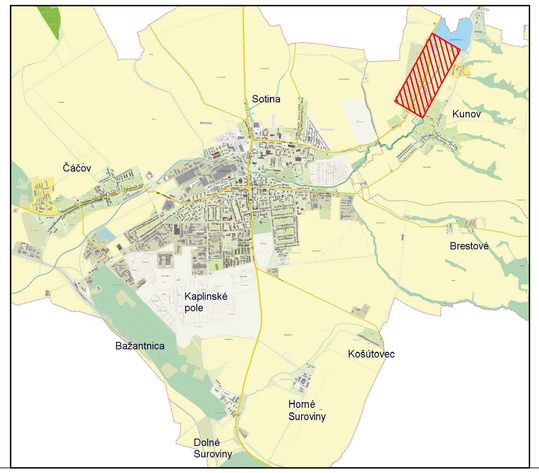

LEGENDA:

typ svietidla, viď legenda svietidiel
číslo RVO
poradové číslo svietidla
- Oceľový stožiar pre svetelný bod VO
- Existujúci stĺp vonkajšieho vedenia nn
A6/5.17 - Existujúci svetelný bod VO, ktorý sa zmodernizuje-inštaluje sa nové svietidlo
B6/5.17 - Projektovaný svetelný bod na existujúcom stožiari / stĺpe
- Zrušený svetelný bod VO
- Existujúci svetelný bod VO, ktorý nie je predmetom tohto projektru
- Rozvádzač verejného osvetlenia

S

SIEŤ: 3/PEN AC 400/230V, 50Hz, TN-C-S
OCHRANA PRED ÚRAZOM ELEKTRICKÝM PRÚDOM: STN 33 2000-4-41 :03/2019 + ZA11 :04/2019
411. OCHRANNÉ OPATRENIE: SAMOČINNÉ ODPOJENIE NAPÁJANIA
411.2 POŽIADAVKY NA ZÁKLADNÚ OCHRANU:
PRÍLOHA: A.1 - ZÁKLADNÁ IZOLÁCIA ŽIVÝCH ČASTÍ
A.2 - ZÁBRANY ALEBO KRYTY
411.3 POŽIADAVKY NA OCHRANU PRI PORUCHE:
411.3.1 - OCHRANNÉ UZEMNENIE A OCHRANNÉ POSPÁJANIE
411.3.2 - SAMOČINNÉ ODPOJENIE PRI PORUCHE

Verejné osvetlenie

PEČIATKA A PODPIS: Ing. Juraj Szabo autorizovaný stavebný inžinier 3752 * 14

PATÁK s r.o.
V.P.Totha 30, 905 01 Senica - SLOVAKIA
tel: +421 34 651 8917
e-mail: patakova@patakaro.sk
http://www.patakaro.sk

VYPRACOVAL:	Ing. Juraj Szabo	OVERIL:	Ing. Juraj Szabo	T. KONTROLA:	
PROJEKTANT:	Ing. Juraj Szabo	ZODPOVEDNÝ PROJ:	Ing. Juraj Szabo	DÁTUM:	02-2023
MIESTO STAVBY:	Mesto Senica			OKRES:	Trnava
AKCIA:	**PROJEKTOVÁ DOKUMENTÁCIA 1.ETAPY PRE POVOLENIE STAVBY A PRE REALIZÁCIU STAVEBNÝCH PRÁC**			ČÍSLO ZÁKAZKY:	23-018
				STUPEŇ:	RP
OBJEKT:	**VEREJNÉ OSVETLENIE**			FORMÁT:	594x950
				MIERKA:	1:2000
PRÍLOHA:	**SITUÁCIA VEREJNÉHO OSVETLENIA RVO17-KUNOV CENTRUM (CYKLOTRASA)**			ARCHÍVNE ČÍSLO:	23-018
				STRANA: / ČÍSLO PRÍLOHY:	**VO-12/a**

Táto dokumentácia vrátane všetkých príloh (s výnimkou dát poskytnutých objednávateľom) je duševným vlastníctvom KOOR, s.r.o. Objednávateľ tejto dokumentácie je oprávnený ju využiť k účelom vyplývajúcim z uzavretej zmluvy bez akéhokoľvek obmedzenia. Iné osoby (ako fyzické, tak právnické) nie sú bez predchádzajúceho výslovného súhlasu objednávateľa oprávnené túto dokumentáciu ani jej časti akokoľvek využívať, kopírovať (ani iným spôsobom rozmnožovať) alebo sprístupniť ďalším osobám.