


```

graph TD
    A[typ svietidla] --- B[názov svietidla]
    A --- C[svetelný tok svietidla - lm]
    C --- D[index podania farieb (7=70)]
    C --- E[náhradná teplota chromatickosti (30=3000K)]
  
```

6 TORCUS II S 6250 730
7 TORCUS II S 7110 730
10 TORCUS II S 2800 730
16 TORCUS II S 2600 730
17 TORCUS II S 3750 730
18 TORCUS II S 7200 730
22 TORCUS II S 7200 730
24 TORCUS II S 5160 730
28 KALOS POST TOP 2275 730
31 TORCUS II M 9150 730

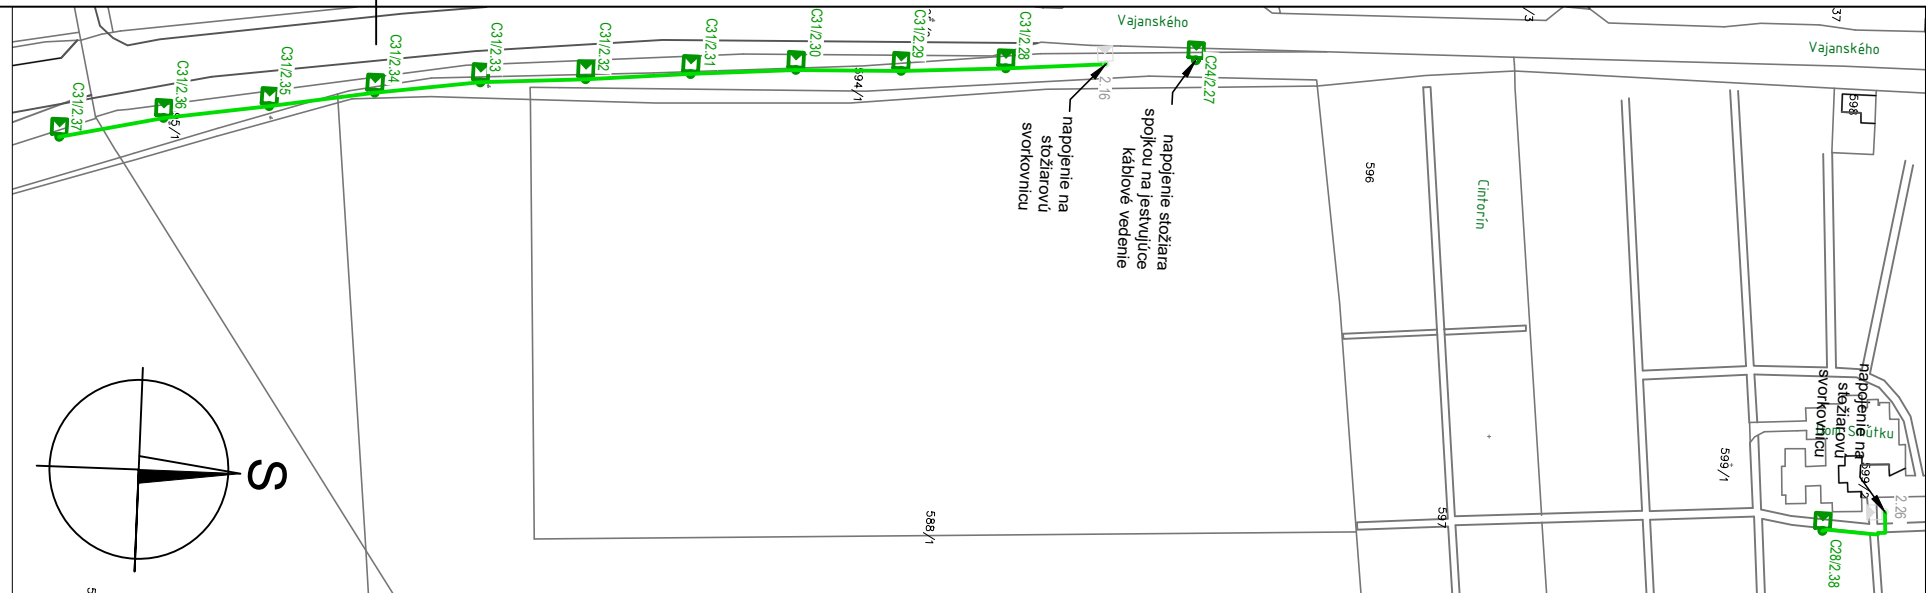

_____ typ svetidla, vid' legenda svetidiel
 _____ číslo RVO
 _____ poradové číslo svetidla

- Nový, doplnený oceľový stožiar so svetelným bodom VO
- Nový kábel AYKY-J 4x16 uložený v zemi v celoplastovej ohybnej chráničke podľa platných STN. Vo výkopev súbehu s káblom bude vedená zemniaca sústava vyhotovená pásovinou FeZn 30x4mm pre uzemnenie stožiarov.



SIEŤ: 3/PEN AC 400/230V, 50Hz, TN-C-S
 OCHRANA PRED ÚRAZOM ELEKTRICKÝM PRÚDOM: STN 33 2000-4-41 :03/2019 + ZA11 :04/2019
 411. OCHRANNÉ OPATRENIE: SAMOČINNÉ ODPOJENIE NAPÁJANIA
 411.2 POŽIADAVKY NA ZÁKLADNÚ OCHRANU:
 PRÍLOHA: A.1 - ZÁKLADNÁ IZOLÁCIA ŽIVÝCH ČASTÍ
 A.2 - ZÁBRANY ALEBO KRYTY
 411.3 POŽIADAVKY NA OCHRANU PRI PORUCHE:
 411.3.1 - OCHRANNÉ UZEMNENIE A OCHRANNÉ POSPÁJANIE
 411.3.2 - SAMOČINNÉ ODPOJENIE PRI PORUCHE

Verejné osvetlenie



PATAK s r.o.
V.P.Totha 30, 905 01 Senica - SLOVAKIA
tel: +421 34 651 8917
e-mail: patakova@pataksro.sk
<http://www.pataksro.sk>



VYPRACOVAL:	Ing. Juraj Szabo	OVERIL:	Ing. Juraj Szabo	T. KONTROLA:	
PROJEKTANT:	Ing. Juraj Szabo	ZODPOVEDNÝ PROJ:	Ing. Juraj Szabo	DÁTUM:	02-2023
MIESTO STAVBY:	Mesto Senica			OKRES:	Trnava
AKCIA:	PROJEKTOVÁ DOKUMENTÁCIA 2.ETAPY PRE POVOLENIE STAVBY A PRE REALIZÁCIU STAVEBNÝCH PRÁC			ČÍSLO ZÁKAZKY:	23-018
				STUPEŇ:	RP
OBJEKT:	VEREJNÉ OSVETLENIE			FORMÁT:	2xA4
				MIERKA:	1:2000
PRÍLOHA:	SITUÁCIA VEREJNÉHO OSVETLENIA RVO2 - BREZOVÁ			ARCHÍVNE ČÍSLO:	23-018
				STRANA:	VO-02/a
				ČÍSLO PRÍLOHY:	

Táto dokumentácia vrátane všetkých príloh (s výnimkou dát poskytnutých objednávateľom) je duševným vlastníctvom KOOR, s.r.o. Objednávateľ tejto dokumentácie je oprávnený ju využiť k účelom vyplývajúcim z uzavretej zmluvy bez akéhokoľvek obmedzenia. Iné osoby (ako fyzické, tak právnické) nie sú bez predchádzajúceho súhlasu objednávateľa oprávnené túto dokumentáciu ani jej časti akokoľvek využívať, kopírovať (ani iným spôsobom rozmnožovať) alebo sprístupniť ďalším osobám.