


SIEŤ: 3/PEN AC 400/230V, 50Hz, TN-C-S  
OCHRANA PRED ÚRAZOM ELEKTRICKÝM PRÚDOM: STN 33 2000-4-41 :03/2019 + ZA11 :04/2019  
411. OCHRANNÉ OPATRENIE: SAMOČINNÉ ODPOJENIE NAPÁJANIA  
411.2 POŽIADAVKY NA ZÁKLADNÚ OCHRANU:  
PRÍLOHA: A.1 - ZÁKLADNÁ IZOLÁCIA ŽIVÝCH ČASTÍ  
A.2 - ZÁBRANY ALEBO KRYTY  
411.3 POŽIADAVKY NA OCHRANU PRI PORUCHE:  
411.3.1 - OCHRANNÉ UZEMNENIE A OCHRANNÉ POSPÁJANIE  
411.3.2 - SAMOČINNÉ ODPOJENIE PRI PORUCHE

LEGENDA SVIETIDIEL:				
typ svietidla	názov svietidla	svetelný tok svietidla - lm	index podania farieb (7=70)	náhradná teplota chromatickosti (30=3000K)
1	TORCUS II S	1700	730	
2	TORCUS II S	2140	730	
3	TORCUS II S	3700	730	
4	TORCUS II S	4490	730	
6	TORCUS II S	6250	730	
7	TORCUS II S	7110	730	
8	TORCUS II S	8750	730	
9	TORCUS II S	1530	730	
10	TORCUS II S	2800	730	
11	TORCUS II S	3510	730	
12	TORCUS II S	4960	730	
13	TORCUS II S	5950	730	
14	TORCUS II S	7200	730	
15	TORCUS II S	8560	730	
16	TORCUS II S	2600	730	
17	TORCUS II S	3750	730	
18	TORCUS II S	7200	730	
19	TORCUS II S	1470	730	
20	TORCUS II S	4090	730	
21	TORCUS II S	5200	730	
22	TORCUS II S	7200	730	
23	TORCUS II S	2730	730	
24	TORCUS II S	5160	730	
25	TORCUS II S	7200	730	
26	TORCUS II M	11150	730	
27	TORCUS II S	2450	730	
28	KALOS TESTA PALO	3880	730	
29	TORCUS II M	8050	730	
30	TORCUS II M	7550	730	
31	TORCUS II M	9150	730	
32	TRUEFORCE CORE LED	7200	730	

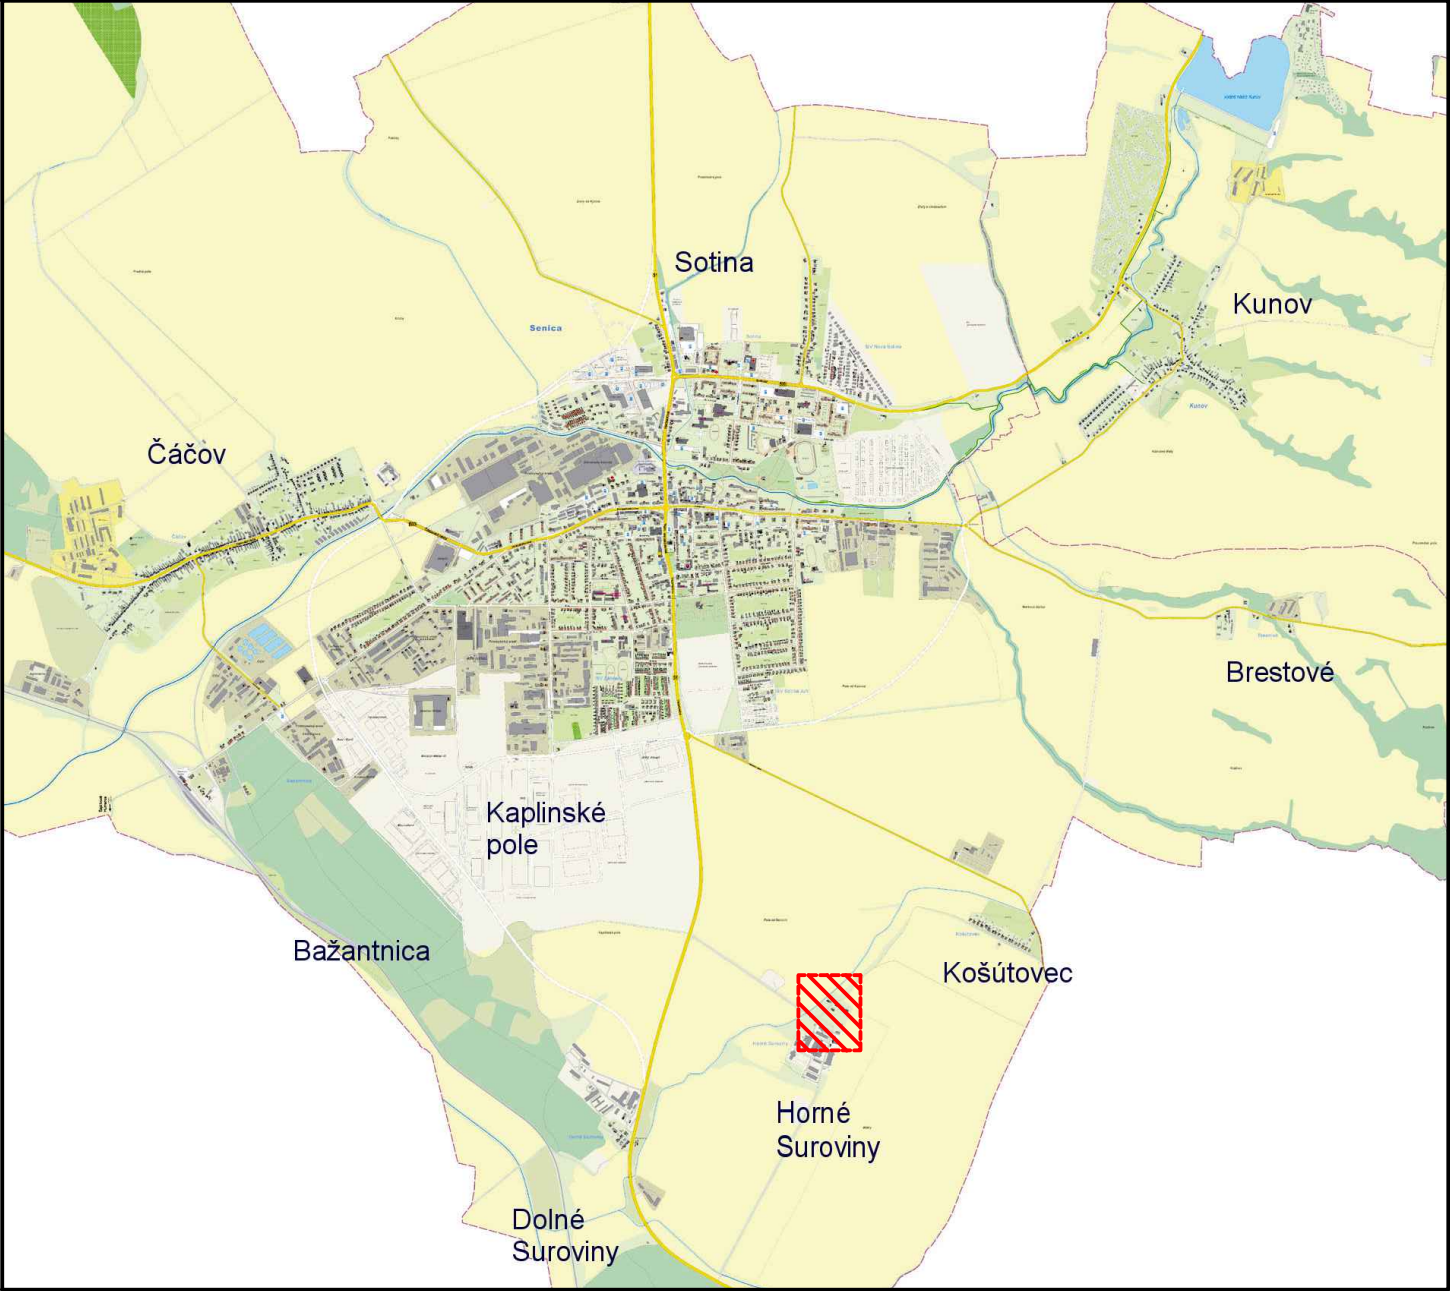

### LEGENDA:

- typ svietidla, vid' legenda svietidiel
- číslo RVO
- poradové číslo svietidla
  - Oceľový stožiar pre svetelný bod VO
  - Existujúci stĺp vonkajšieho vedenia nn
- A6/5.17 - Existujúci svetelný bod VO, ktorý sa zmodernizuje-inštaluje sa nové svietidlo
- B6/5.17 - Projektovaný svetelný bod na existujúcom stožiar / stĺpe
- Zrušený svetelný bod VO
- Existujúci svetelný bod VO, ktorý nie je predmetom tohto projektu
- Rozvádzač verejného osvetlenia

Verejné osvetlenie				PEČIATKA A PODPIS: 	
		PATAK s r.o. V.P.Totha 30, 905 01 Senica - SLOVAKIA tel: +421 34 651 8917 e-mail: patakova@pataksro.sk http://www.pataksro.sk			
VYPRACOVAL:	Ing. Juraj Szabo	OVERIL:	Ing. Juraj Szabo	T. KONTROLA:	
PROJEKTANT:	Ing. Juraj Szabo	ZODPOVEDNÝ PROJ:	Ing. Juraj Szabo	DÁTUM:	02-2023
MIESTO STAVBY:	Mesto Senica			OKRES:	Trnava
AKCIA: <b>PROJEKTOVÁ DOKUMENTÁCIA 1.ETAPY PRE POVOLENIE STAVBY A PRE REALIZÁCIU STAVEBNÝCH PRÁC</b>				ČÍSLO ZÁKAZKY:	23-018
				STUPEŇ:	RP
OBJEKT: <b>VEREJNÉ OSVETLENIE</b>				FORMÁT:	420x420
				MIERKA:	1:2000
PRÍLOHA: <b>SITUÁCIA VEREJNÉHO OSVETLENIA RVO6 - HORNÉ SUROVINY</b>				ARCHÍVNE ČÍSLO:	23-018
				STRANA:	<b>VO-14/a</b>
				ČÍSLO PRÍLOHY:	
Táto dokumentácia vrátane všetkých príloh (s výnimkou dát poskytnutých objednávateľom) je duševným vlastníctvom KOOR, s.r.o. Objednávateľ tejto dokumentácie je oprávnený ju využiť k účelom vyplývajúcim z uzavretej zmluvy bez akéhokoľvek obmedzenia. Iné osoby (ako fyzické, tak právnické) nie sú bez predchádzajúceho výslovného súhlasu objednávateľa oprávnené túto dokumentáciu ani jej časti akokoľvek využívať, kopírovať (ani iným spôsobom rozmnožovať) alebo sprístupniť ďalším osobám.					