

LEGENDA SVIETIDIEL:

typ svietidla


názov svietidla

svetelný tok svietidla - lm

index podania farieb (7=70)

náhradná teplota
- chromatickosti
(30=3000K)

- 1 TORCUS II S 1700 730
- 2 TORCUS II S 2140 730
- 3 TORCUS II S 3700 730
- 4 TORCUS II S 4490 730
- 5 TORCUS II S 6250 730
- 6 TORCUS II S 7110 730
- 7 TORCUS II S 8750 730
- 8 TORCUS II S 1530 730
- 9 TORCUS II S 2800 730
- 10 TORCUS II S 3510 730
- 11 TORCUS II S 4960 730
- 12 TORCUS II S 5950 730
- 13 TORCUS II S 7200 730
- 14 TORCUS II S 8560 730
- 15 TORCUS II S 2600 730
- 16 TORCUS II S 3750 730
- 17 TORCUS II S 7200 730
- 18 TORCUS II S 1470 730
- 19 TORCUS II S 4090 730
- 20 TORCUS II S 5200 730
- 21 TORCUS II S 7200 730
- 22 TORCUS II S 2730 730
- 23 TORCUS II S 5160 730
- 24 TORCUS II S 7200 730
- 25 TORCUS II M 11150 730
- 26 TORCUS II S 2450 730
- 27 KALOS TESTA PALO 3880 730
- 28 TORCUS II M 8050 730
- 29 TORCUS II M 7550 730
- 30 TORCUS II M 9150 730
- 31 TRUEFORCE CORE LED 7200 730

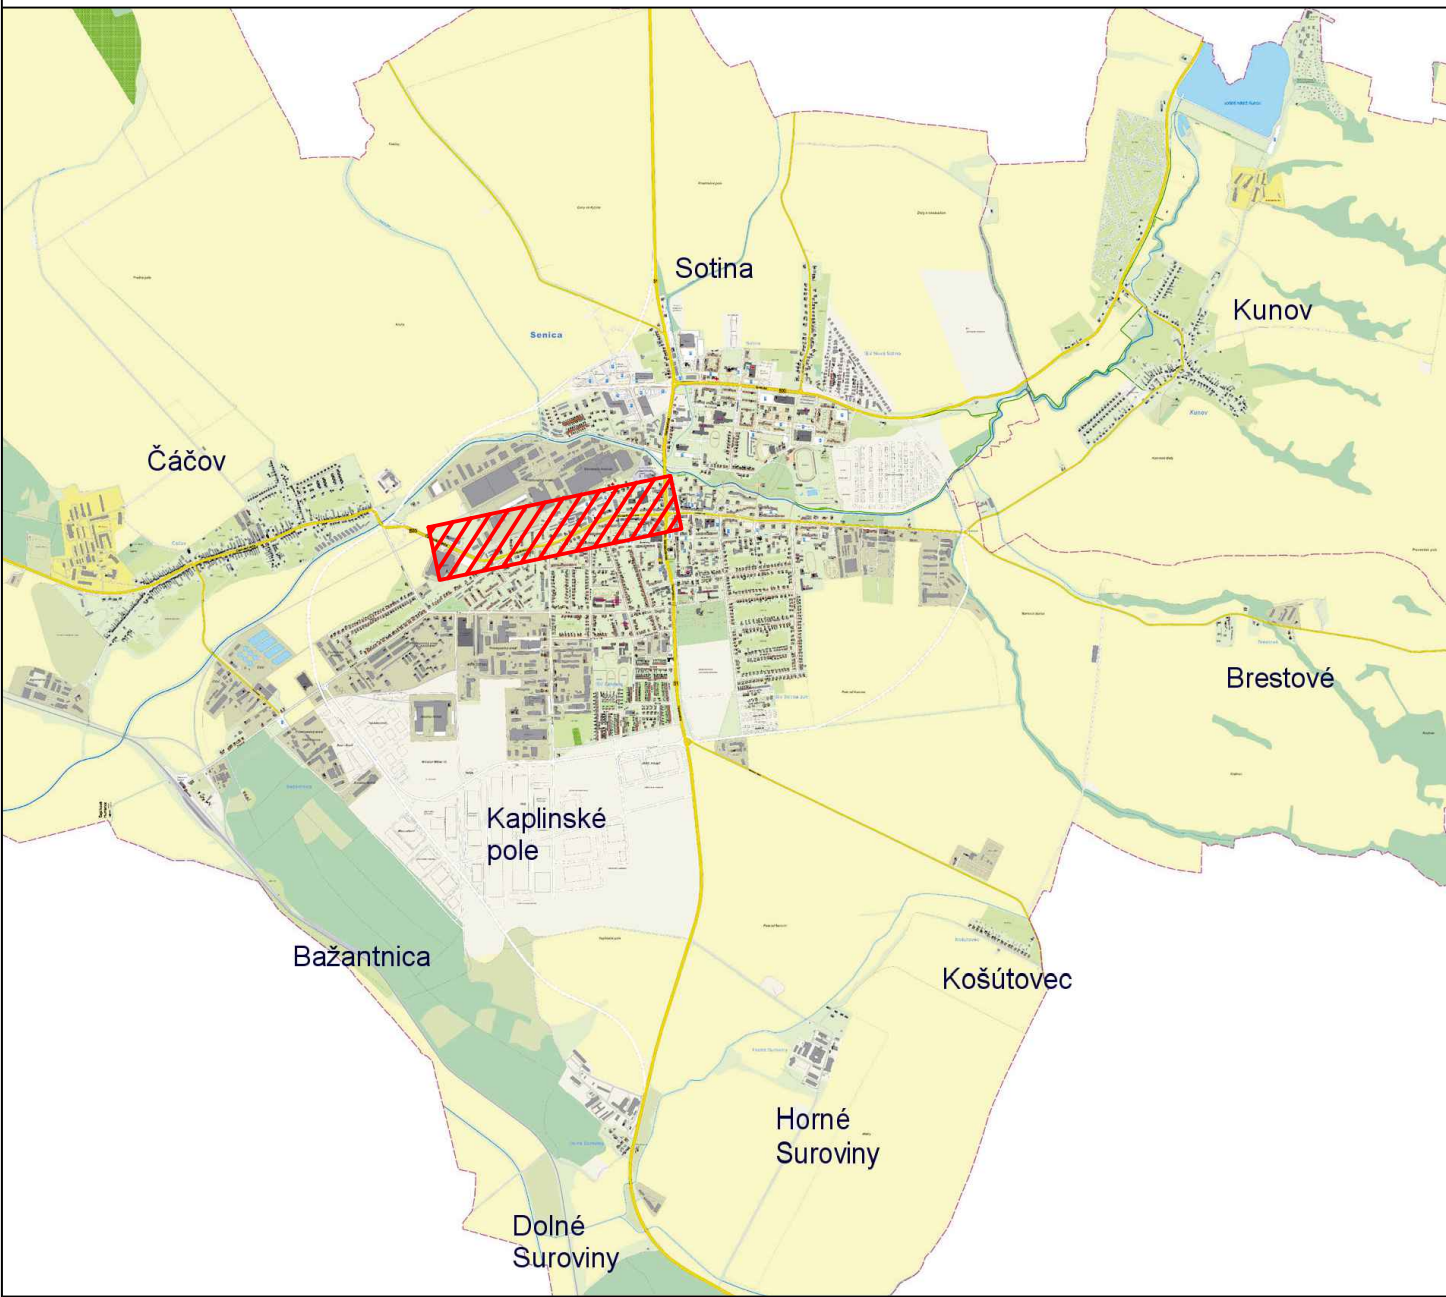







LEGENDA:


- typ svietidla, vid' legenda svietidiel

- číslo RVO

- poradové číslo svietidla

- Existujúci stĺp vonkajšieho vedenia nn

- A6/5.17  - Existujúci svetelný bod VO, ktorý sa zmodernizuje-inštaluje sa nové svetidlo
 B6/5.17  - Projektovaný svetelný bod na existujúcom stojiari / stĺpe
 - Zrušený svetelný bod VO
  - Existujúci svetelný bod VO, ktorý nie je predmetom tohto projektu
 - Rozvádzač verejného osvetlenia

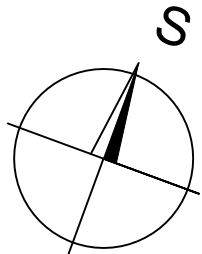

SIET: 3/PEN AC 400/230V, 50Hz, TN-C-S
OCHRANA PRED ÚRAZOM ELEKTRICKÝM PRÚDOM: STN 33 2000-4-41 :03/2019 + ZA11 :04/2019
411. OCHRANNÉ OPATRENIE: SAMOČINNÉ ODPOJENIE NAPÁJANIA
411.2 POŽIADAVKY NA ZÁKLADNÚ OCHRANU:
PRÍLOHA: A.1 - ZÁKLADNÁ ISOLÁCIA ŽIVÝCH ČASTÍ
A.2 - ZÁBRANY ALEBO KRYTY
411.3 POŽIADAVKY NA OCHRANU PRI PORUČE:
411.3.1 - OCHRANNÉ UZEMNENIE A OCHRANNÉ POSPÁJANIE
411.3.2 - SAMOČINNÉ ODPOJENIE PRI PORUČE

		PATAK s r.o. V.P.Totha 30, 905 01 Senica - SLOVAKIA tel: +421 34 651 8917 e-mail: patakova@patakso.sk http://www.patakso.sk			
VYPRACOVAL:	Ing. Juraj Szabo	OVERIL:	Ing. Juraj Szabo	T. KONTROLA:	
PROJEKTANT:	Ing. Juraj Szabo	ZODPOVEDNÝ PROJ:	Ing. Juraj Szabo	DÁTUM:	02-2023
MIESTO STAVBY:	Mesto Senica			OKRES:	Trnava
PROJEKTOVÁ DOKUMENTÁCIA 1.ETAPY PRE POVOLENIE STAVBY A PRE REALIZÁCIU STAVEBNÝCH PRÁČ				ČÍSLO ZÁKAZY:	23-018
VEREJNÉ OSVETLENIE				STUPEŇ:	RP
				FORMÁT:	420x700
				MIERKA:	1:2000
PRÍLOHA:	SITUÁCIA VEREJNÉHO OSVETLENIA RVO9-HURBANOVA, RVO13,14-HVIEZDOSLAVOVA, RVO41,42-TOVÁRENSKÁ			ARCHÍVNE ČÍSLO:	23-018
				STRANA:	VO-02/a
				ČÍSLO PRÍLOHY:	