


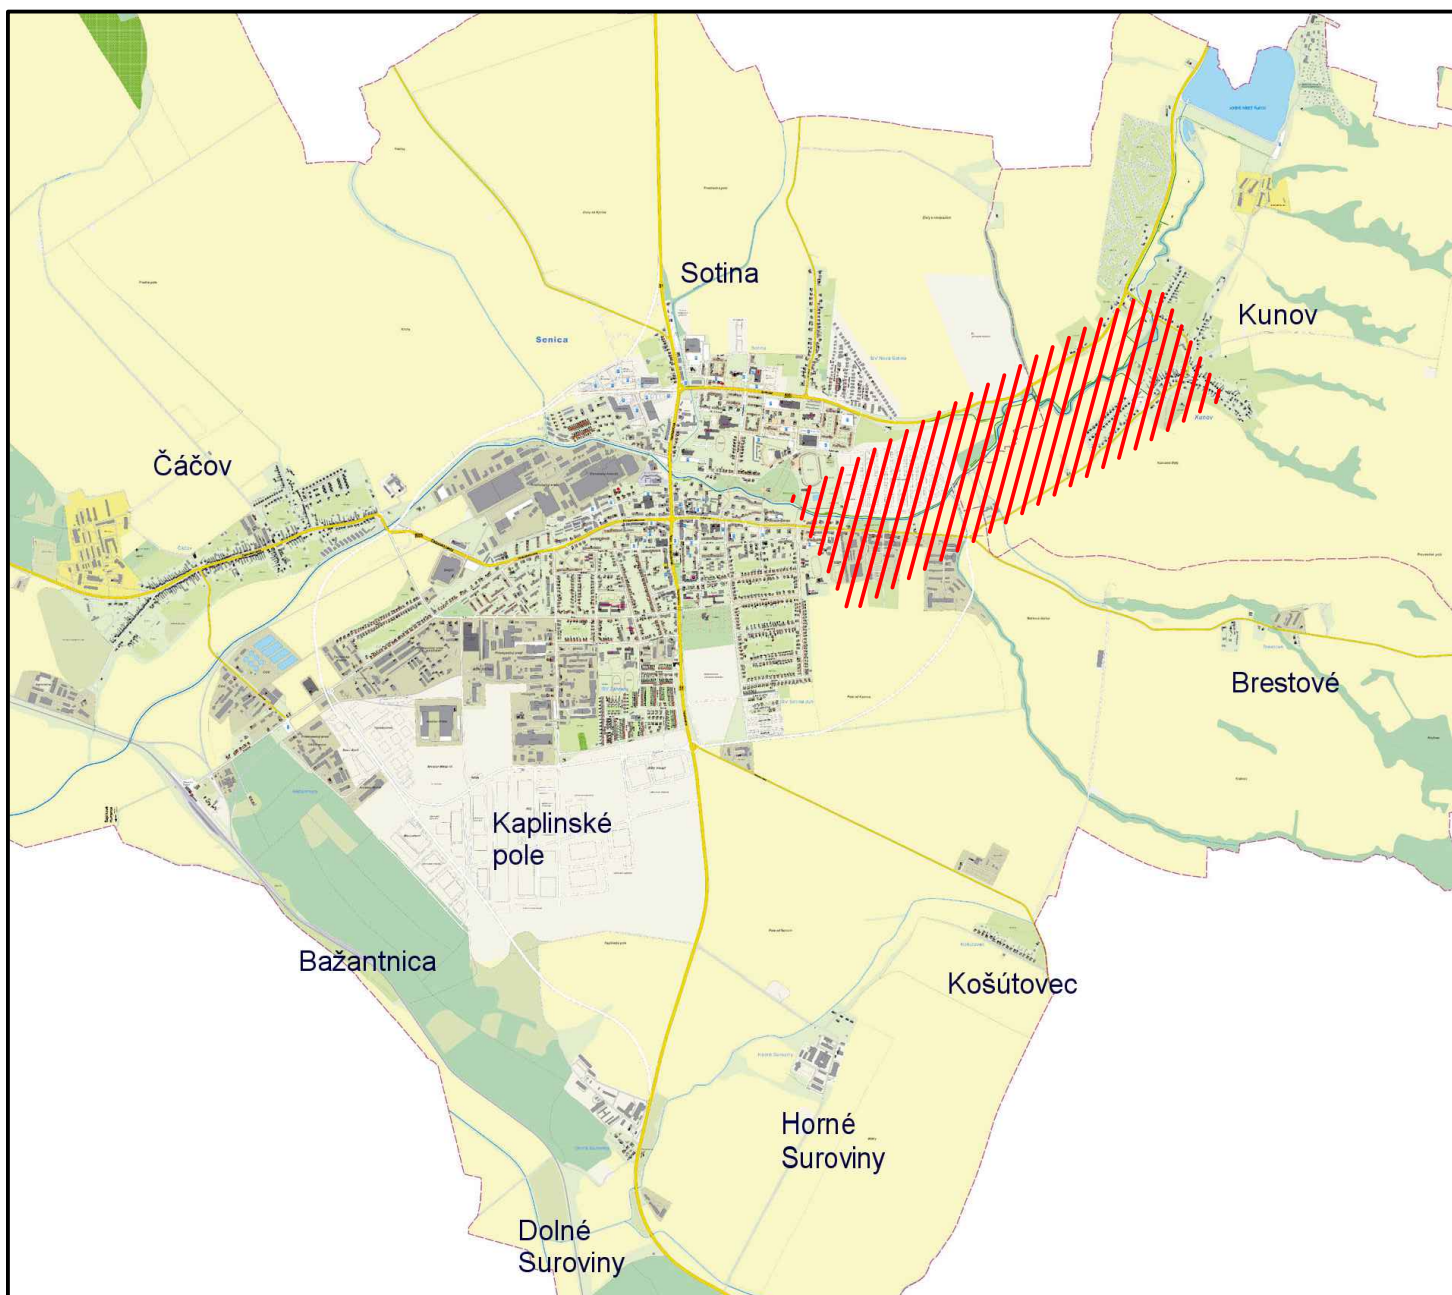

#### LEGENDA SVIETIDIEL:


- typ svetidla
- názov svetidla
- svetelný tok svetidla - lm
- index podania farieb (T=70)
- náhradná teplota chromatickosti (30=3000K)

- 1 TORCUS II S 1700 730
- 2 TORCUS II S 2140 730
- 3 TORCUS II S 3700 730
- 4 TORCUS II S 4490 730
- 6 TORCUS II S 6250 730
- 7 TORCUS II S 7110 730
- 8 TORCUS II S 8750 730
- 9 TORCUS II S 1530 730
- 10 TORCUS II S 2800 730
- 11 TORCUS II S 3510 730
- 12 TORCUS II S 4960 730
- 13 TORCUS II S 5950 730
- 14 TORCUS II S 7200 730
- 15 TORCUS II S 8560 730
- 16 TORCUS II S 2600 730
- 17 TORCUS II S 3750 730
- 18 TORCUS II S 7200 730
- 19 TORCUS II S 1470 730
- 20 TORCUS II S 4090 730
- 21 TORCUS II S 5200 730
- 22 TORCUS II S 7200 730
- 23 TORCUS II S 2730 730
- 24 TORCUS II S 5160 730
- 25 TORCUS II S 7200 730
- 26 TORCUS II M 11150 730
- 27 TORCUS II S 2450 730
- 28 KALOS TESTA PALO 3880 730
- 29 TORCUS II M 8050 730
- 30 TORCUS II M 7550 730
- 31 TORCUS II M 9150 730
- 32 TRUEFORCE CORE LED 7200 730




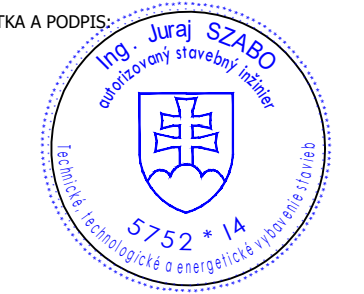
#### LEGENDA:

- typ svetidla, viď legenda svetidiel
- číslo RVO
- poradové číslo svetidla
- o - Očelový stožiar pre svetelný bod VO
- o - Existujúci stĺp vonkajšieho vedenia nn
- o - Existujúci svetelný bod VO, ktorý sa zmodernizuje-inštaluje sa nové svetidlo
- o - Projektovaný svetelný bod na existujúcom stožiar / stĺpe
- o - Zrušený svetelný bod VO
- o - Existujúci svetelný bod VO, ktorý nie je predmetom tohto projektu
- o - Rozvádzač verejného osvetlenia

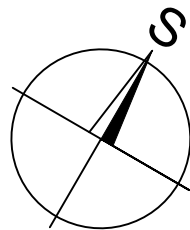

SIETĚ: 3/PEN AC 400/230V, 50Hz, TN-C-S  
OCHRANA PRED ÚRAZOM ELEKTRICKÝM PRÚDOM: STN 33 2000-4-41 :03/2019 + ZA11 :04/2019 7:  
411. OCHRANNE OPATRENIE: SAMOČINNÉ ODPOJENIE NAPÁJANIA  
411.2 POŽIADAVKY NA ZÁKLADNÚ OCHRANU:  
PRÍLOHA: A.1 - ZÁKLADNÁ IZOLÁCIA ŽIVÝCH ČASŤÍ  
A.2 - ZÁBRANY ALEBO KRYTÝ  
411.3 POŽIADAVKY NA OCHRANU PRI PORUČE:  
411.3.1 - OCHRANNE UZEMNENIE A OCHRANNE POSPÁJANIE  
411.3.2 - SAMOČINNÉ ODPOJENIE PRI PORUČE

#### Veřejné osvětlení

 <div>PATÁK s.r.o. V.P.Tedha 30, 605 01 Senica - SLOVAKIA tel: +421 34 651 9917 e-mail: patak@patak.sk http://www.patak.sk</div>					
VYPRACOVAL:	Ing. Juraj Szabo	OVERIL:	Ing. Juraj Szabo	T. KONTROLA:	
PROJEKTANT:	Ing. Juraj Szabo	ZODPOVEDNÝ PROJ:	Ing. Juraj Szabo	DÁTUM:	02-2023
MIESTO STAVBY:	Mesto Senica			OKRES:	Trnava
AKCIA:	PROJEKTOVÁ DOKUMENTÁCIA 1.ETAPY PRE POVOLENIE STAVBY A PRE REALIZÁCIU STAVEBNÝCH PRÁČ			ČÍSLO ZÁKADY:	23-018
OBJEKT:	VEREJNÉ OSVETLENIE			STUPEŇ:	RP
PRÍLOHA:	SITUÁCIA VEREJNÉHO OSVETLENIA RVO36-ŠTEFÁNIKOVA STS, RVO51-CYKLOTRASA			FORMÁT:	594x1200
				MIERKA:	1:2000
				ARCHIVNÉ ČÍSLO:	23-018
				STRANA:	VO-11/a

Táto dokumentácia vrátane všetkých príloh (s výnimkou dát poskytnutých objednávateľom) je duševným vlastníctvom KOOR, s.r.o.  
Objedávateľ tejto dokumentácie je oprávnený ju využiť k účelom vyplývajúcim z uzavretej zmluvy bez akýchkoľvek obmedzení. Iné osoby (ako fyzické, tak právnické) nie sú bez písomného súhlasu objednávateľa oprávnené túto dokumentáciu ani jej časť akokoľvek využívať, kopírovať (ani iným spôsobom rozmnožiť) alebo sprístupniť ďalším osobám.