

# ÚZEMNÝ PLÁN MESTA SENICA

ZMENY A DOPLNKY č.01/2017  
ÚPLNÉ ZNENIE  
(ZMENY A DOPLNKY č.02/2005,01/2007  
01/2008, 01/2010, 01/2011, 01/2012)



ČISTOPIS

LEGENDA:

- HRANICE KATASTRÁLNEHO ÚZEMIA (VONKAŠIE / VNÚTORNE)
- HRANICE ZASTAVANÉHO ÚZEMIA
- ZÁBERY – ORNÁ PÓDA
- ZÁBERY – ZÁHRADY
- ZÁBERY – TRVÁLE TRÁVNÉ PORASTY
- ZÁBERY – LESNÉ POZEMKY
- ZÁBERY – NEPODNOHOSPODÁRSKA PÓDA A ZASTAVANÉ PLOCHY
- HRANICE BPEJ
- KÓD BPEJ
- SKUPINA KVALITY POLOH. PÓDY (PRI ZÁBEROCH)

HRANICA A ČÍSLO ZÁBERU – S UDELENÝM SOHLASOM (R.2005)  
Poznámka: Legenda a výkres sú upravené v súlade s platnou legislatívou a skutkovým stavom. Kvôli prehľadnosti nie sú pôvodné názvy, kde došlo k zmene, zobrazené.

LEGENDA ZMIEN A DOPLNKOV (ZaD):


- ZÁBERY PPF S VYBUDOVANÝMI ODSOUDENIAMÍ
- OZNÁČENIE NOVEJ ROZVOJOVEJ PLOCHY (D = DOPLNOK) = OZNÁČ. NOVEHO STAVEB. ZÁMERU NA UDELENIE SOHLASU NA ZÁBER PP
- OZNÁČENIE ZÁMEROV/ZMIEN A DOPLNKOV č. 01/2017
- HRANICA ZÁMEROV/ZMIEN A DOPLNKOV č. 01/2017
- HRANICA NOVEJ ROZVOJOVEJ PLOCHY – VÝHLAD (D2,D5,D6,D21–25)
- OZNÁČENIE ROZVOJOVÝCH PLOCH
- LINIOVÉ DOPRAVNÉ STAVBY (OBCHAV)
- HRANICA ZÁBERU PP PRE LINIOVÉ DOPRAVNÉ STAVBY (OBCHAV) A ICH OZNÁČENIE
- LINIOVÉ DOPRAVNÉ STAVBY (OBCHAV) – VÝHLAD
- ZÁBER PLOCH PRE LINIOVÉ DOPRAVNÉ STAVBY MIMO SCHVALENÝCH ZÁMEROV PLATNEJ ÚPD
- OZNÁČENIE ZÁBEROV PLOCH MIMO SCHVALENÝCH ZÁMEROV PLATNEJ ÚPD
- CYKLISTICKÉ TRASY (PRIP. ZÁMER BUDE RIEŠENÝ V ĎALŠÍCH STUPNOKCH PD)

Poznámka: Zábery pre liniové dopravné stavby, ktoré sú súčasťou navrhovaných doplnkov, sú zahrnuté v záberoch týchto plôch.

X JAVY NA ZRUŠENIE

## VÝKRES PERSPEKTÍVNEHO POUŽITIA PPF A LPF NA NEPODNOHOSPODÁRSKE ÚČELY

(KTORÝM SA MENÍ A DOPLŇA VÝKR. Č. 10  
VÝHODNOTENIE ZÁBEROV PPF A LPF)

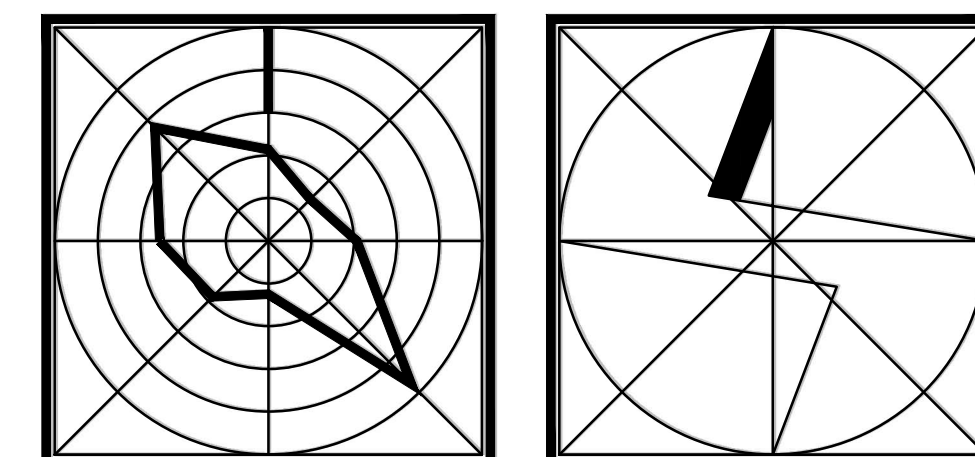

MIERKA 1 : 10000 / 1 cm = 100 m  
0 200 400 600 800 1000 m

ZMENY A DOPLNKY ÚPN M. SENICA (V ZNENÍ NESKORŠÍCH ZMIEN A DOPLNKOV)  
SCHV. UZNESENÍM MZ V SENICI č. 32/34/B ZO DŇA 13.10.1994  
OBSTARÁVATEL: MESTO SENICA, SPRACOVATEL: DMProjekt s.r.o. Bratislava  
REŠITEĽ: ING.ARCH. M. DUDÁŠOVÁ, ING.ARCH. J. COPLÁK, PHD.  
VYPRACOVAL: ING.ARCH. J. COPLÁK, PHD.

## SCHVALOVACIA DOLOŽKA

ÚPN MESTA SENICA BOL SCHVÁLENÝ V MESTSKOM ZASTUPITEĽSTVE

UZN. č. 19/2017/576

ZO DŇA 14. 11. 2017

Mgr. Branislav Grimm ..... PRÍMÁTOR MESTA