

# ÚZEMNÝ PLÁN MESTA SENICA

ZMENY A DOPLNKY č.01/2017  
ÚPLNÉ ZNENIE  
(ZMENY A DOPLNKY č.02/2005,01/2007  
01/2008, 01/2010, 01/2011, 01/2012)



ČISTOPIS

## LEGENDA:

- FRANICE KATASTRÁLNEHO ÚZEMIA (VNOKAŠE / VNÚTORNE)
- FRANICE ZASTAVANÉHO ÚZEMIA
- PLOCHY OBYTNÉJ ZÁSTAVBY A OBČANSKEJ VYBAVENOSTI
- PLOCHY PRŮMYSLU A VÝROBY, VÝRAT. TECHNICKÉHO VYBAVENIA
- VODNÉ PLOCHY TEČÚCE
- VODNÉ PLOCHY STAJATE
- LESNÉ PORASTY
- LINOVÁ ZELEN' – ALIEJE
- VEREJNÁ ZELEN' PARKOVÉHO TYPU (PARKY)
- ZELEN' PIETNEHO TYPU (CONTORNY)
- FILTRÁČNA A OCHRANNÁ ZELEN'
- SADY A ZÁHRADY PRÍRODOVÉ, MALOPLOŠNÉ
- VEĽKOPLOŠNÉ ZELENINÁRSKE PLOCHY, SKLENÍKY, RÔZNOVKY
- INTENZÍVNE OBHOSPODAROVANÉ SADY (VEĽKOPLOŠNÉ)
- ZÁHRADKÁRSKE A REKREAČNÉ PRODUKČNÉ ZÁHRADKY
- TRVALÉ TRÁVNE PORASTY
- ZELEN' ŠPORTOVÝCH A REKREAČNÝCH AREÁLOV
- ORNÁ PÔDA

Poznámka: Legenda o výkres sú upravené v súlade s platnou legislatívou a skutočným stavom. Kvôli prehľadnosti sú pôvodné návrhy kóstry ES zobrazené spolu s novým návrhom MÚSES v potrebnom rozsahu.


## LEGENDA ZMIEN A DOPLNKOV (Zač):

### NAVRIH MÚSES

- FRANICA VYHLÁSENEJ PRÍRODNEJ PAMIAKY
- GENOFONDOVÉ LOKALITY FAUNY A FLÓRY
- BIOCENTRUM REGIONÁLNEHO VÝZNAMU
- BIOKORIDOR REGIONÁLNEHO VÝZNAMU
- BIOCENTRUM MESTNEHO VÝZNAMU
- BIOKORIDOR MESTNEHO VÝZNAMU
- INTERAKČNÝ PRVK PLOŠNÝ
- INTERAKČNÝ PRVK LINOVÝ
- LINOVÁ ZELEN' PODOOCHRANÁ
- NAVRIHOVANÉ FUNKČNÉ PLOCHY: HRANICE+ČÍSLO (schvál. v ÚPN SÚ)
- DOPLNOK (OZNAČENIE)
- 01 OZNAČENIE ZÁMEROV ZMIEN A DOPLNKOV č. 01/2017
- FRANICA ZÁMEROV ZMIEN A DOPLNKOV č. 01/2017
- LINOVÉ DOPRAVNÉ STAVBY
- CYKLISTICKÉ TRASY
- X JAVY NA ZRUŠENIE

## VÝKRES OCHRANY PRÍRODY A TVORBY KRAJINY VRÁTANE PRVKOV MÚSES

(KTORYM SA MENÍ A DOPLŇA VÝKR. Č. 9  
SÚČASNA KRAJINNÁ ŠTRUKTÚRA A KÓSTRA EKOLOG. STABILITY)

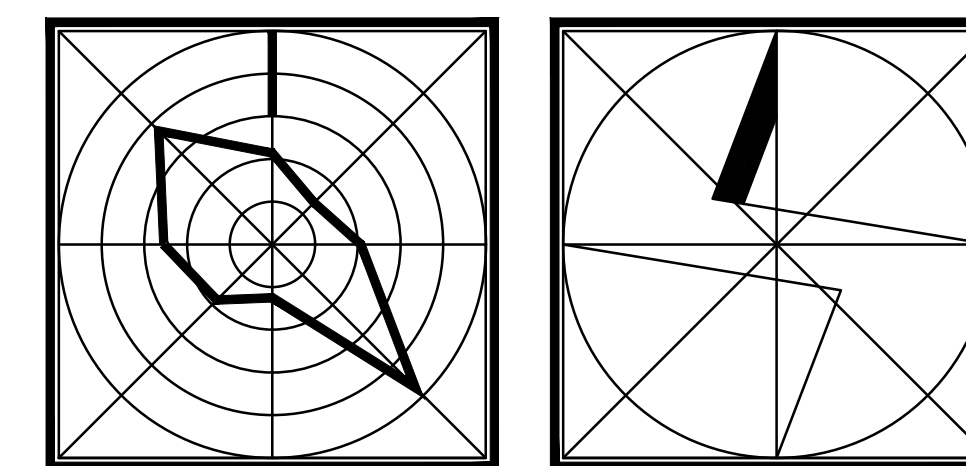

MIERKA 1 : 10000 / 1 cm = 100 m  
0 200 400 600 800 1000 m

ZMENY A DOPLNKY ÚPN SÚ SENICA (V ZNENÍ VESKORÉCH ZMIEN A DOPLNKOV)  
SCHVÁ. UZNESENÍM MZ V SENICI č. 32/34/B ZO DŇA 13.10.1984  
OBSTARÁVATEĽ: MESTO SENICA, SPRACOVATEĽ: DMProjekt s.r.o. Bratislava  
REŠITEĽ: ING.ARCH. M. DUDÁKOVÁ, ING.ARCH. J. DOPLAK, PHD.  
VYPRACOVALA: ING. K. STANIČKOVÁ

## SCHVALOVACIA DOLOŽKA

ÚPN MESTA SENICA BOL SCHVÁLENÝ V MESTSKOM ZASTUPITEĽSTVE

UZN. č. 19/2017/576

ZO DŇA 14.11.2017

Mgr. Branislav Grimm ..... PRIMÁTOR MESTA