

ÚZEMNÝ PLÁN MESTA SENICA

ZMENY A DOPLNKY č.02/2005
ČISTOPIS




úprava so zmenami: 01/2007, 01/2008,
01/2010, 01/2011, 01/2012 a 01/2017

upravil: jamarik 2018

- LEGENDA: **ČISTOPIS**
- HRANICE KATASTRÁLNEHO ÚZEMIA (VONKAJŠIE / VNÚTORNÉ)
 - HRANICE ZASTAVANÉHO ÚZEMIA
 - POCHRANIE PÁSMA LETISK SENICA
 - MONOBLOK PREKÁŽOK
 - Plánová legenda a výkres sú upravené v súlade s platnou legislatívou. Kvôli prehľadnosti nie sú pôvodné návrhy, kde došlo k zmene, zobrazené.
- ZÁVÄZNÁ REGULÁCIA**
- HRANICE REGULÁČNYCH BLOKOV
 - A1** PLOCHY BYVANIA V MALOPROSTORNEJ ZASTAVBE (BV)
 - A2, A2'** PLOCHY BYVANIA VO VŠETKÝCH ZASTAVBÁCH (HBV)
 - A3** POLYFUNKČNÉ PLOCHY CENTRA MESTA (HBV + OBYČIA VYBAVENOSŤ)
 - A4** PLOCHY AREÁLOV OBYČIAJNEJ VYBAVENOSTI
 - A5** PLOCHY ŠPORTU
 - A6** PLOCHY VEREJNEJ A VÝHRADEJNEJ ZELENÉ
 - A7** PLOCHY VÝROBNÝCH PODN. AKT., SKLADOV, TECH. A OBYČIA VYBAV.
 - A8** PLOCHY AREÁLOV FARIEB SO ŽIVOCNÝMI VÝROBY
 - A9** PLOCHY INTENZÍVNEJ PRÍRODNEJ VÝROBY
 - A10** PLOCHY CHATOVÝCH OSAD
 - A11** PLOCHY ZAHRADKÁRSKÝCH OSAD (HBV)
 - A12** PLOCHY BYVANIA V HROMADNEJ ZASTAVBE + OBYČIA VYBAVENOSŤ
 - A13** PLOCHY VÝROBY - PLOCHY BYVANIA (BV, HBV)
 - A14** PLOCHY AREÁLOV OBYČIAJNEJ VYBAVENOSTI, ŠPORTU A REKREÁCIE
 - A15** PLOCHY BYVANIA V MALOPROSTORNEJ ZASTAVBE (BV, HBV) A AREÁLOV OBYČIAJNEJ VYBAVENOSTI
 - A16** PLOCHY REKREÁCIE -
 - A17** PLOCHY REKREÁCIE - REKREÁČNE CHATY VO VÝHRADE PLOCHY BYVANIA (BV, HBV), AREÁLOV OBYČIAJNEJ VYBAVENOSTI A REMESELNEJ VÝROBY
 - B1** PLOCHY ORNEJ PODY
 - B2** PLOCHY PRVKOV EKOLÓGICKEJ STABILITY - BIOKORIDORY, BIOCENTRA
 - B3** PLOCHY TRVALÝCH KULTÚR
 - B4** PLOCHY TRVALÝCH TRÁVNÝCH PORASTOV (TTP) S VYUŽITÍM NA REKREÁCIU
 - POCHRANIE PÁSMA LIMITUJÚCE VÝSTAVBU
- VEREJNOPROSPEŠNÉ STAVBY**
- ROZŠÍRENIE CINTORÍNA
 - ROZŠÍRENIE VODOJEMU
 - LINOVÁ STAVBA (OCHVAT) - NÁVRH I. A II. ETAPA
 - LINOVÁ STAVBA (OCHVAT) - VÝHLAD
 - HLAVNÉ KORIDORY PRE KOMUNIKÁCIE A TECHNICKÚ INFRAŠTRUKTÚRU
 - CYKLISTICKÁ TRASA
 - OKRUŽNÉ A MIMOKRUŽNÉ KRÍŽOVATKY
 - DÔLEŽITÉ KRÍŽOVATKY OKRUŽNÉ
 - PREMOSTENIA
 - KORIDORY PRE TRASY ŽELEZNICE
 - ROZŠÍRENIE PLOCHY TRANSFORMÁCIE - ELEKTRICKEJ STANICE
 - OPRAVA TOKU TEPLICE
 - NOVÉ 1 x 400 kV VEDENIA
 - PLOCHA PRE PRÍRODNEJ VYBAVENOSTI
 - POZN.: ĎALŠIE VEREJNOPROSPEŠNÉ STAVBY UVEDENÉ V TEXTOVEJ ČASŤI
 - JAVY NA ZRUŠENIE

**SCHEMA ZÁVÄZNÝCH ČASŤÍ
VRÁTANE VEREJNOPROSPEŠNÝCH STAVIEB**
(KTOÝM SA MENÍ A DOPLŇÁ VÝKR. Č. 5
VEREJNOPROSPEŠNÉ STAVBY)

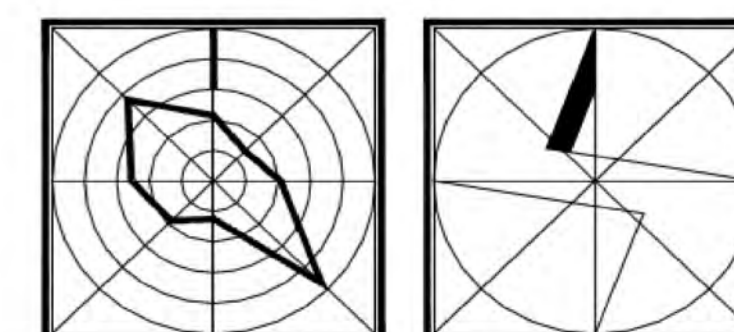

MIERKA 1 : 10000 / 1 cm = 100 m
0 200 400 600 800 1000 m