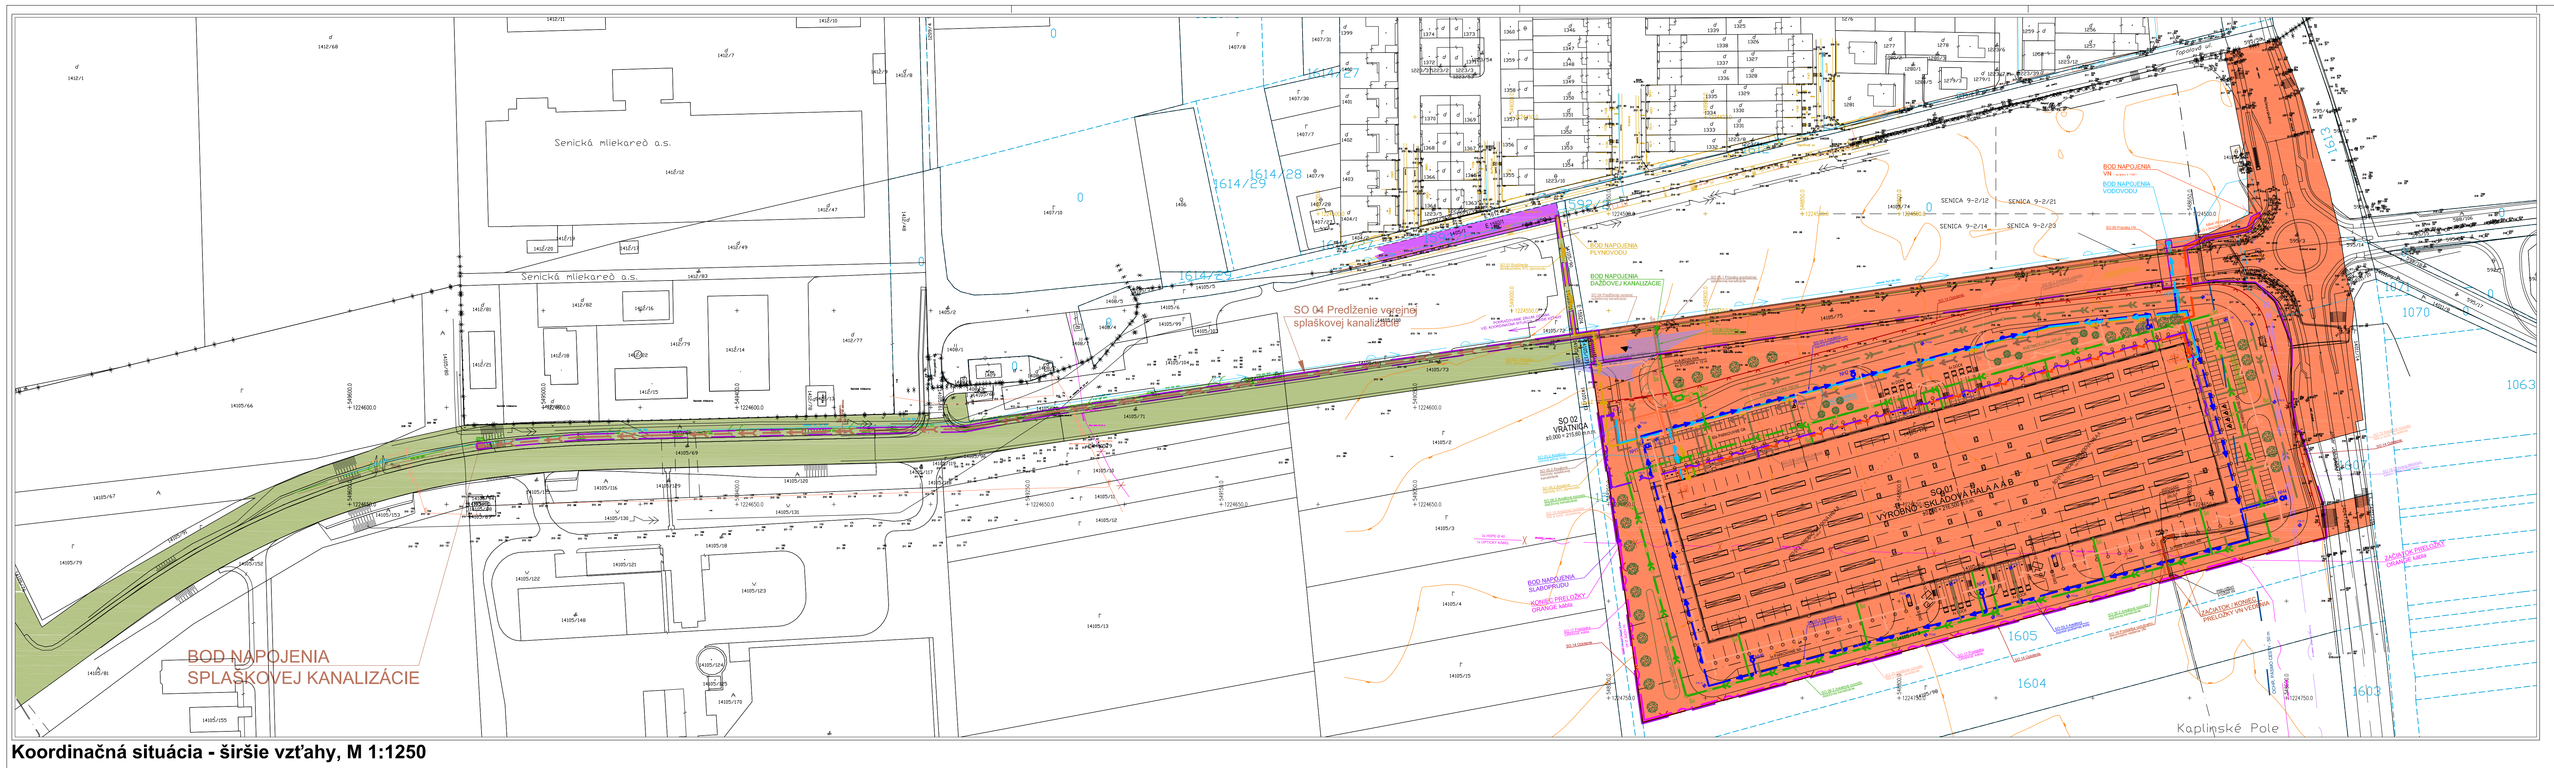

Koordinačná situácia - širšie vzťahy, M 1:250

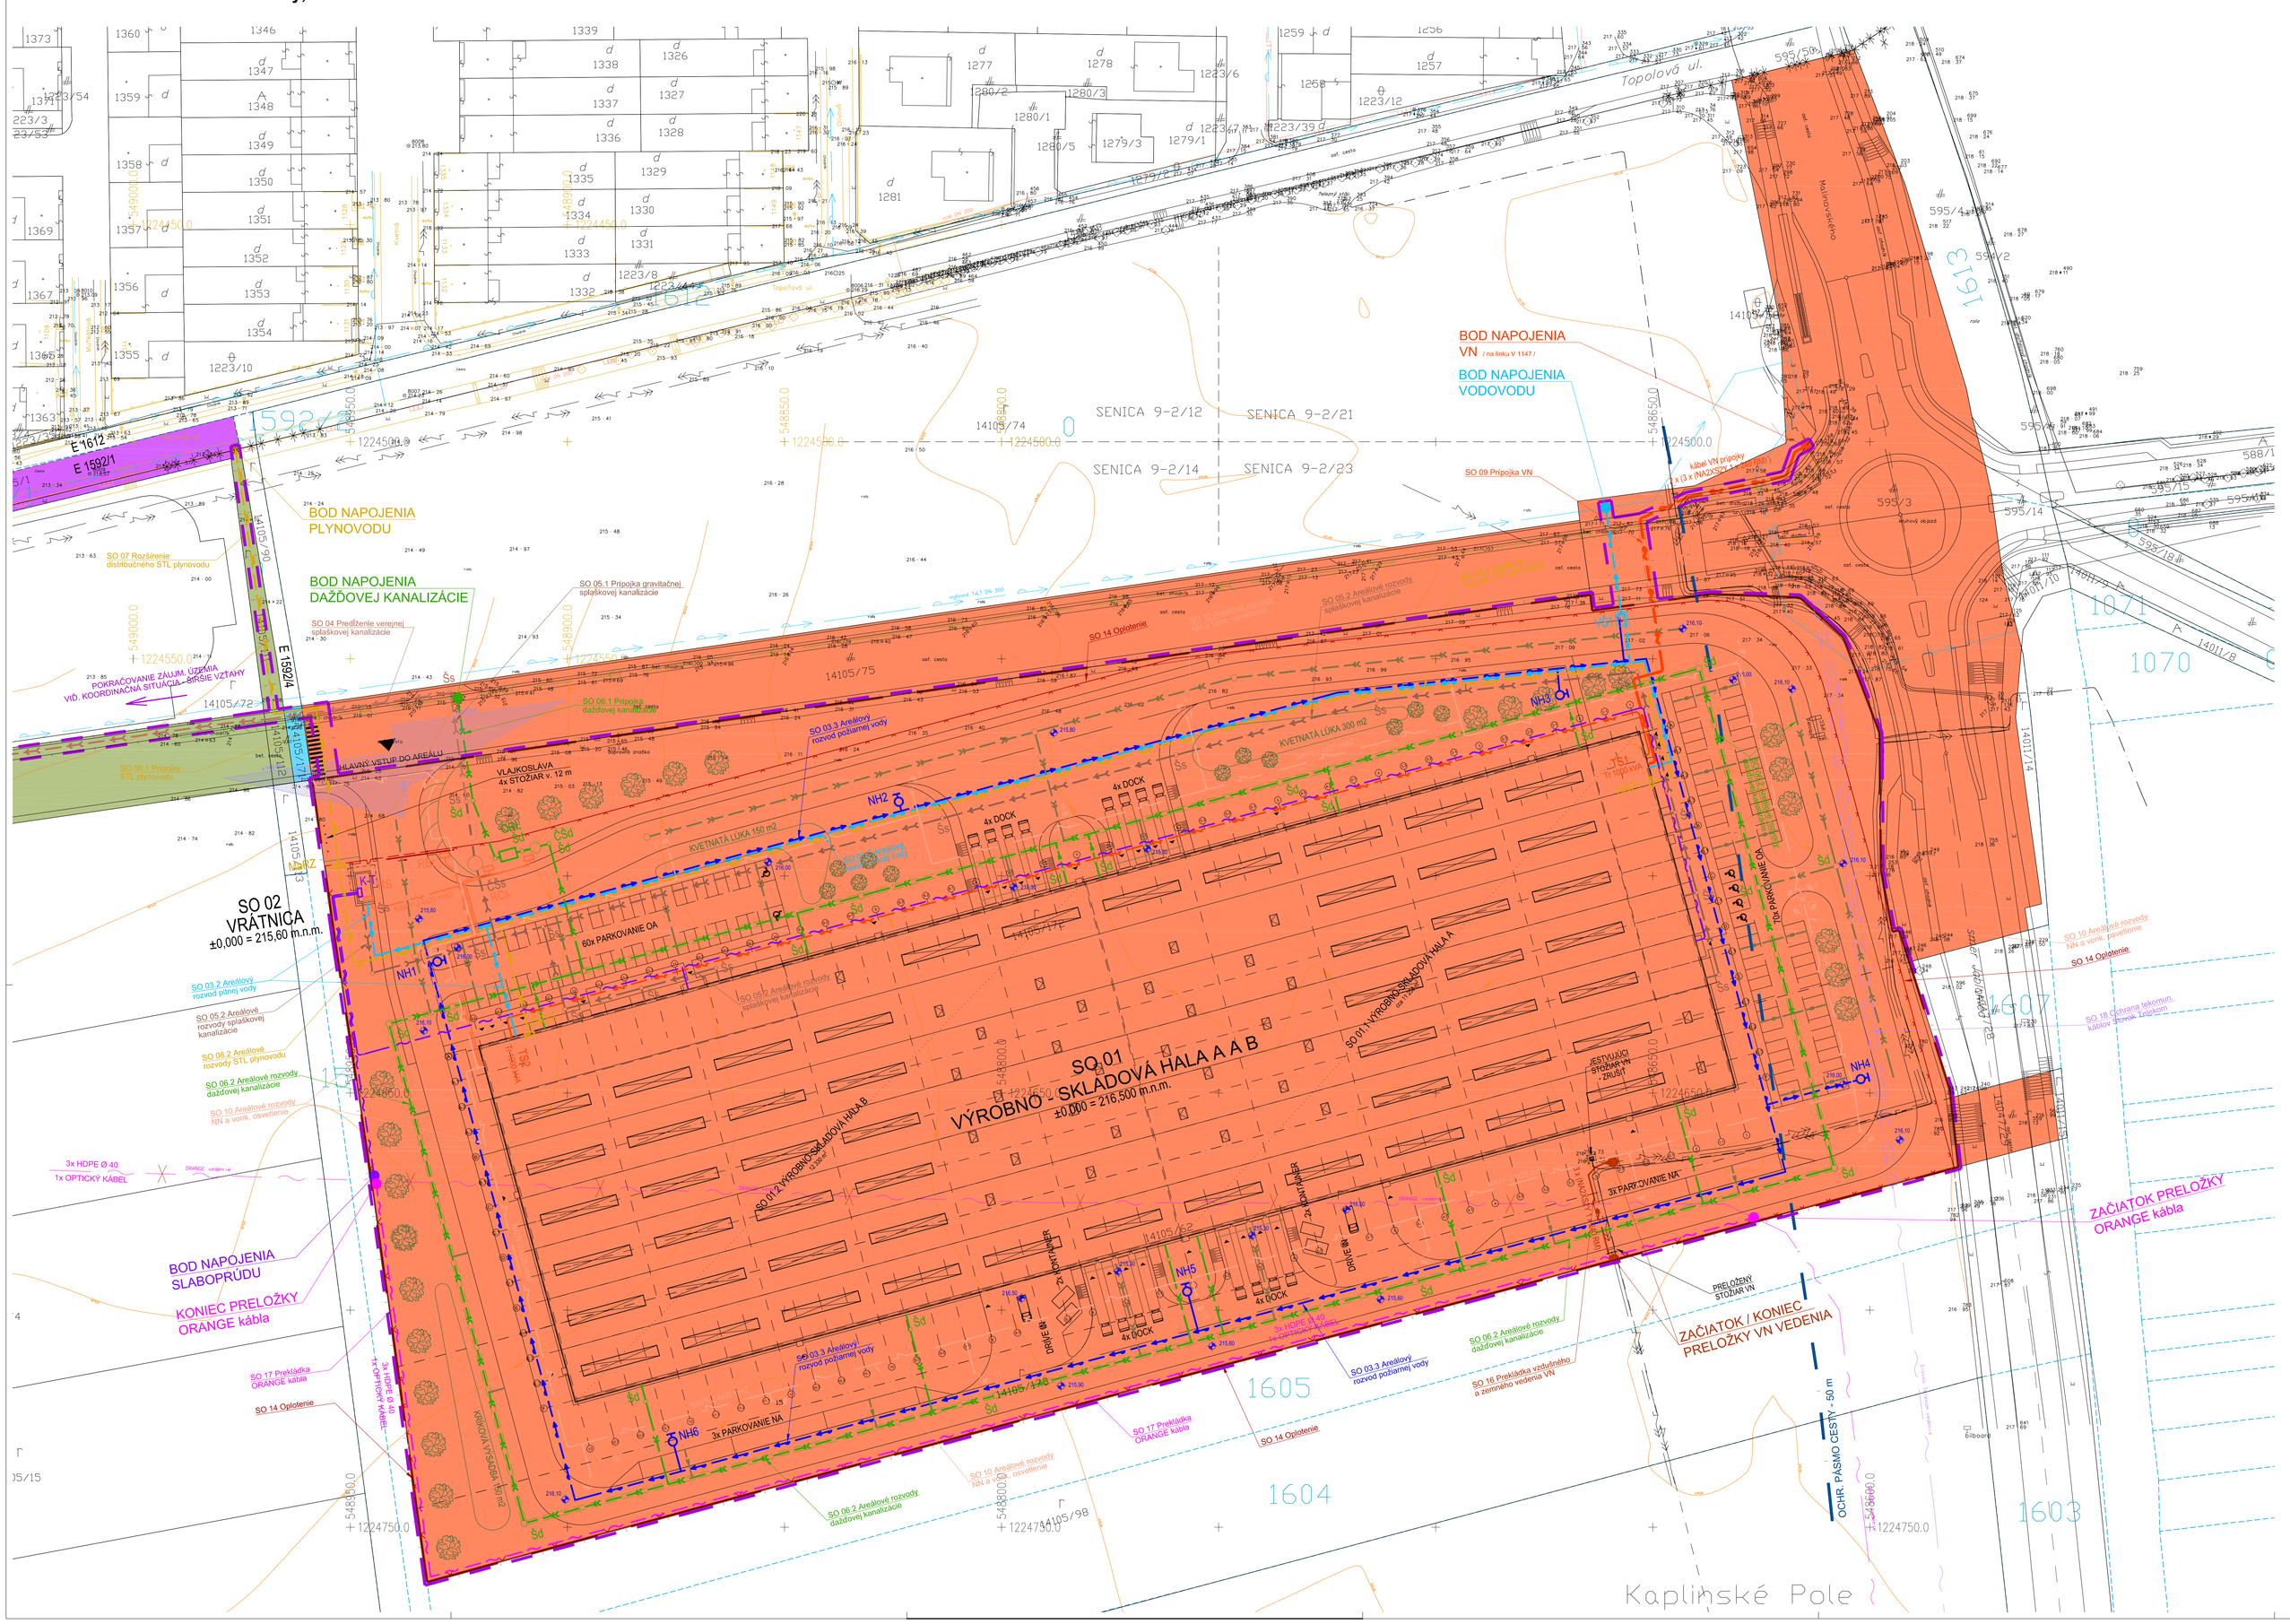

LEGENDA POZEMNÝCH A INŽINIERSKYCH OBJEKTOV:

POZEMNÉ OBJEKTY:

- SO 01 - Výrobno - skladová hala A a B
  - SO 01.1 - Výrobno - skladová hala A
  - SO 01.2 - Výrobno - skladová hala B
- SO 02 - Vrátnica

INŽINIERSKE OBJEKTY:

- SO 03 - Vodovod
  - SO 03.1 - Vodovodná prípojka
  - SO 03.2 - Areálový rozvod pitnej vody
  - SO 03.3 - Areálový rozvod požiarnej vody
- SO 04 - Predĺženie verejnej splaškovej kanalizácie
- SO 05 - Splašková kanalizácia
  - SO 05.1 - Prípojka splaškovej kanalizácie
  - SO 05.2 - Areálové rozvody splaškovej kanalizácie
- SO 06 - Dažďová kanalizácia
  - SO 06.1 - Prípojka dažďovej kanalizácie
  - SO 06.2 - Areálové rozvody dažďovej kanalizácie
- SO 07 - Rozšírenie distribučného STL plynovodu
- SO 08 - STL plynovod
  - SO 08.1 - Prípojka STL plynovodu
  - SO 08.2 - Areálové rozvody STL plynovodu
- SO 09 - Prípojka VN
- SO 10 - Areálové rozvody NN a vonkajšie osvetlenie
- SO 11 - Prípojka slaboprúdu a vnútroareálové slaboprúdové rozvody
- SO 12 - Vnútroareálové cesty a spevnené plochy
- SO 13 - Sadové a terénne úpravy a drobná architektúra
- SO 14 - Oplotenie
- SO 15 - Hrubé terénne úpravy
- SO 16 - Preklátka vzdušného a zemného vedenia VN
- SO 17 - Preklátka ORANGE kábla
- SO 18 - Ochrana telekomunikačných káblov Slovak Telekom

PREVÁDZKOVÉ SÚBORY:

- PS 01 - Trafostanica TS1
- PS 02 - Trafostanica TS2
- PS 03 - Výrobné technologické zariadenia
  - PJ 03.1 - Výrobná technologické zariadenia A
  - PJ 03.2 - Výrobné technologické zariadenia B
- PS 04 - Kompresorovňa a rozvod stlačeného vzduchu
  - PJ 04.1 - Kompresorovňa a rozvod stlačeného vzduchu A
  - PJ 04.2 - Kompresorovňa a rozvod stlačeného vzduchu B
- PS 05 - Prevádzkový rozvod silnoprúdu pre technológiu
  - PJ 05.1 - Prevádzkový rozvod silnoprúdu pre technológiu A
  - PJ 05.2 - Prevádzkový rozvod silnoprúdu pre technológiu B

LEGENDA SIETÍ:

JESTVUJÚCE SIETE:

- rozvod pitnej vody
- STL rozvod plynu
- vedenie Slovak telekom
- vedenie ORANGE
- VN vedenie
- rozvod splaškovej kanalizácie
- rozvod dažďovej kanalizácie

NAVRHOVANÉ SIETE:

- rozvod pitnej vody
- rozvod požiarnej vody
- rozvod splaškovej kanalizácie
- rozvod dažďovej čistej kanalizácie
- rozvod dažďovej zaolejovanej kanalizácie
- STL plynovod
- areálové vonkajšie osvetlenie
- NN areálový rozvod
- VN prípojka
- prípojka slaboprúdu

LEGENDA ZNAČIEK:

- hranica riešeného územia
- hranica záujmového územia
- navrhované oplotenie
- hydrant nadzemný
- sfp vonkajšieho osvetlenia
- Šs, Šd - kanalizačná revízna šachta skružová Ø 1000 mm
- ČSd - čerpacia stanica Ø 3000 mm
- ORL - odlučovač ropných látok
- VŠ - vodomerná šachta
- NH - vodovodný hydrant nadzemný
- TS - trafostanica
- RS - elektro rozpojovacia skriňa pre vrátnicu
- RCs - elektro rozpojovacia skriňa pre čerpaciu stanicu
- RBr - elektro rozpojovacia skriňa pre bránu
- RMS - rozvádzač
- K-T - prípojková skriňa slaboprúdu

LEGENDA PODFARBENÝCH PLÔCH:

- Tatra Residence, a.s.
- "C" stav - nezaložený - "E" stav - 6 majiteľov
- "C" stav - nezaložený - "E" stav - Slovenská republika
- Mesto Senica

Aktualizácia: 26.03.2021

A	14.11.2017	DOKUMENTÁCIA PRE ÚZEMNÉ ROZHODNUTIE	Ing. Horňáková	Ing. Horňáková / Ing. arch. Škorupa
Revízia / Revision	Dátum / Date	Popis revízie / Reason of Revision	Vypracoval / Originator	Kontroloval / Checked / Odsúhlasil, projektant / Approved

±0,000=216,500 m n.m., výškový systém BpV

P R O J E K T A N T

IPE - CONSULT, s.r.o.
Rožnícka 116, 831 07 Bratislava
www.ipe-consult.sk

I N V E S T O R

Group Cloud Solutions, s.r.o.
Hodžovo námestie 3
811 06 Bratislava 1

Stavba / Job

Priemyselný a logistický areál, Výrobno-skladová hala A a B

Miesto stavby / Site: Senica	Autor / Author: Ing. arch. Milan Škorupa
Objednávateľ / User: **Group Cloud Solutions, s.r.o.**	Spracoval / Processor: **Group Cloud Solutions, s.r.o.**
Objekt (PS,SO) / Unit (PU,U): -	Časť dokumentácie / Part of Documentation: B - Výkresy
Profesia (P) / Branch: 01 - 0 ARCHITEKTÚRA / ARCHITECTURE	Zhotoviteľ PD (názov) / Contractor of Branch: IPE - Consult, spol. s r.o.
Stupeň / Level: ÚZEMNÉ ROZHODNUTIE	Mierka / Scale: 1:500 — Počet A4 / Size: 18 A4 — Dátum / Date: 14.11.2017
Názov / Title: **Koordinačná situácia**	Poradové č. / serial no.: **003**

Kód Projektu / Project Code	Stupeň / Level	Časť / Part	Objekt (PS,SO) / Unit (PU,U)	Profesia (P) / Branch	Revízia / Rev.
1300	2	B	-	0 1 - 0	A