




P1 km 0,000.00

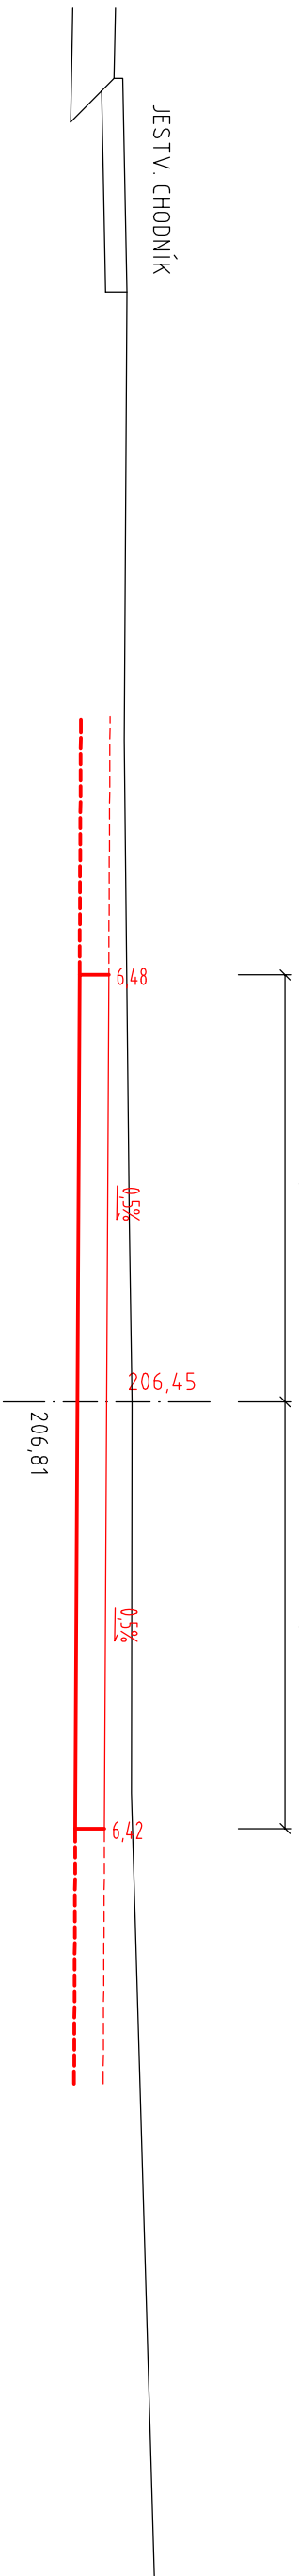


P2 km 0,007.00

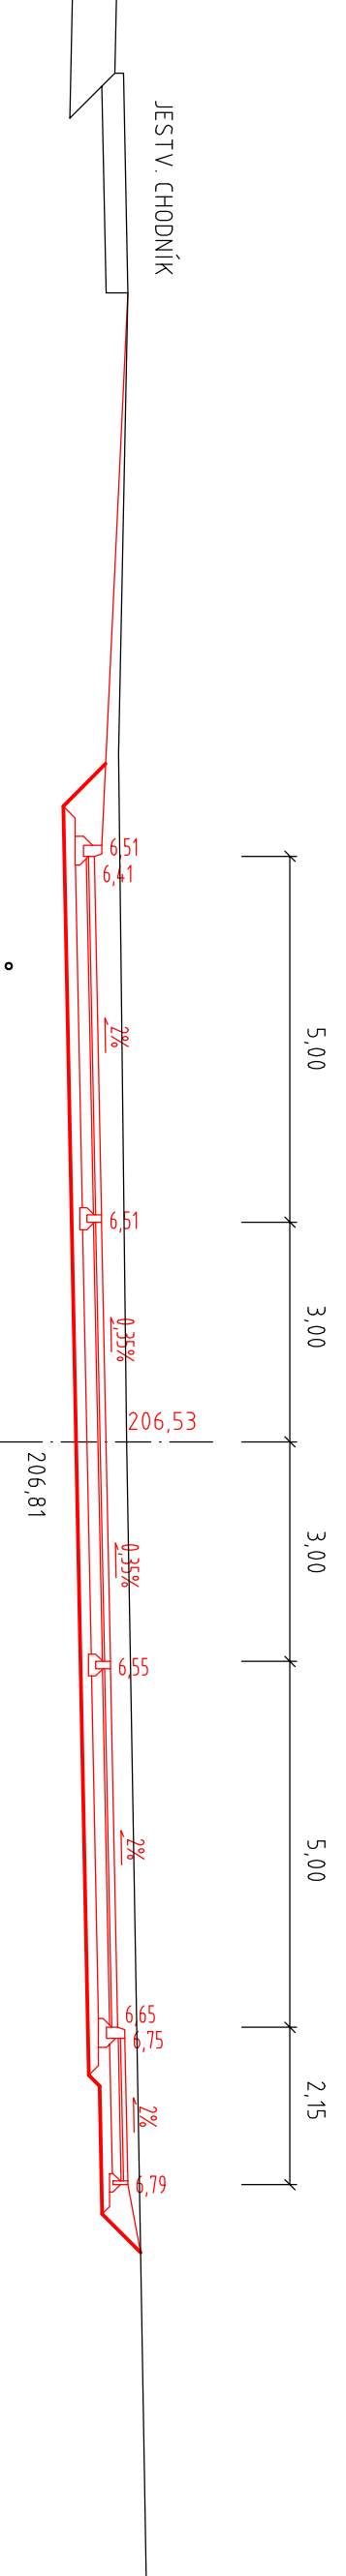


P3 km 0,019.00

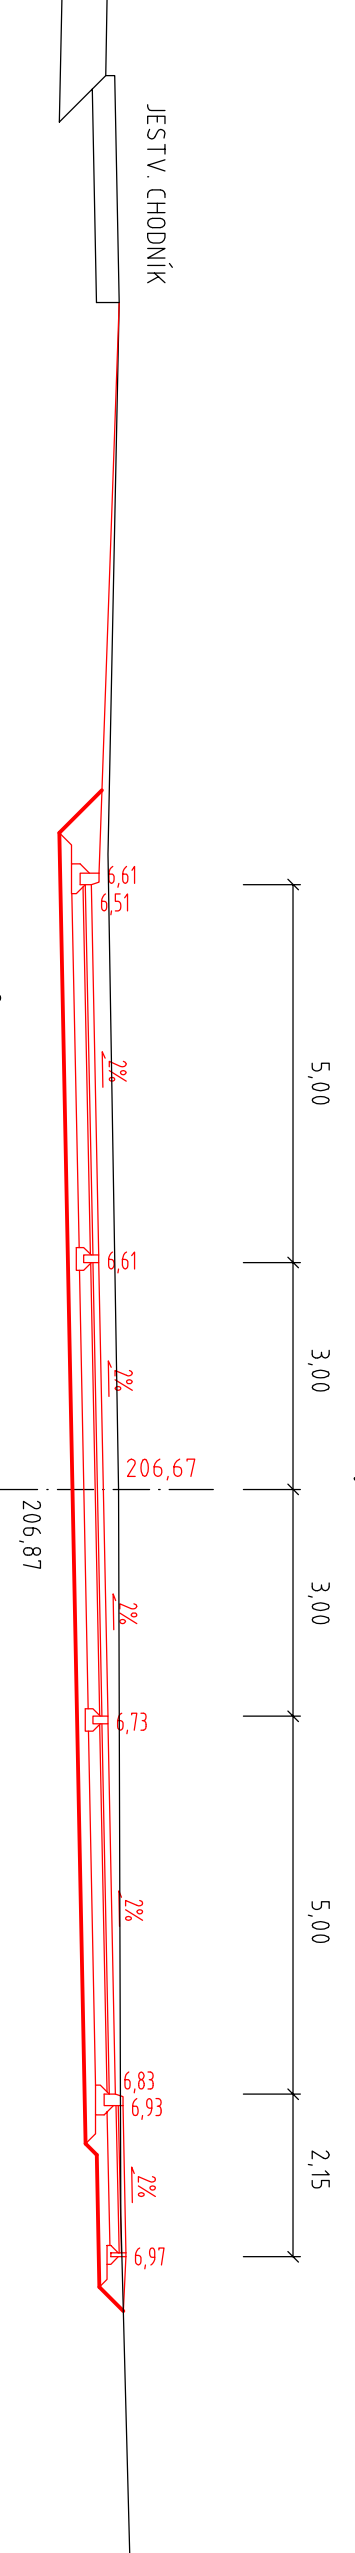


P4 km 0,031.00

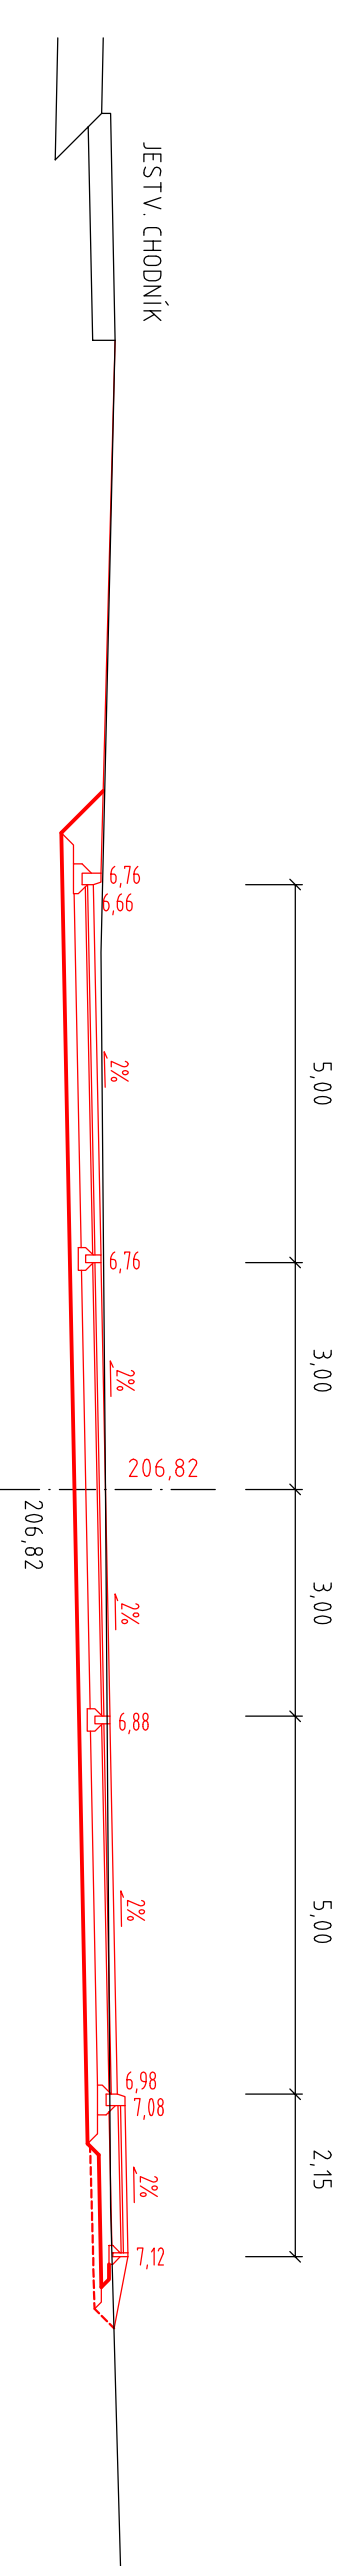

P5 km 0,043.00

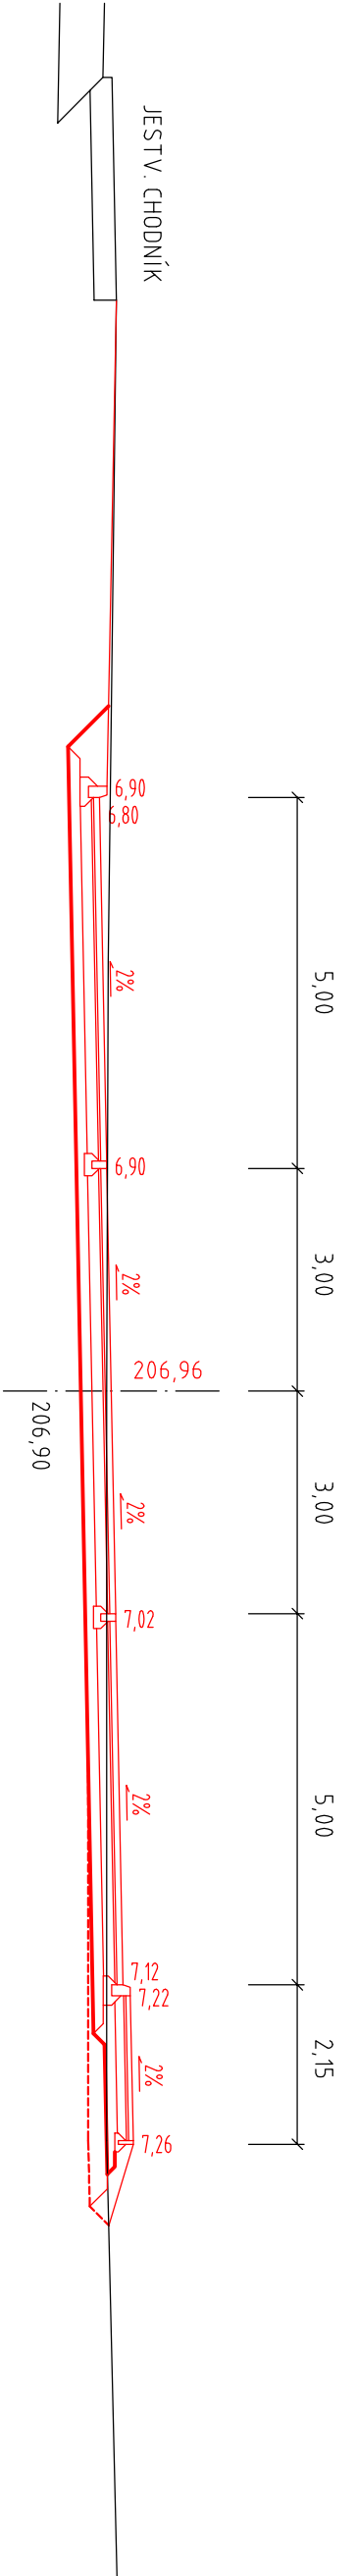

P6 km 0,055.50

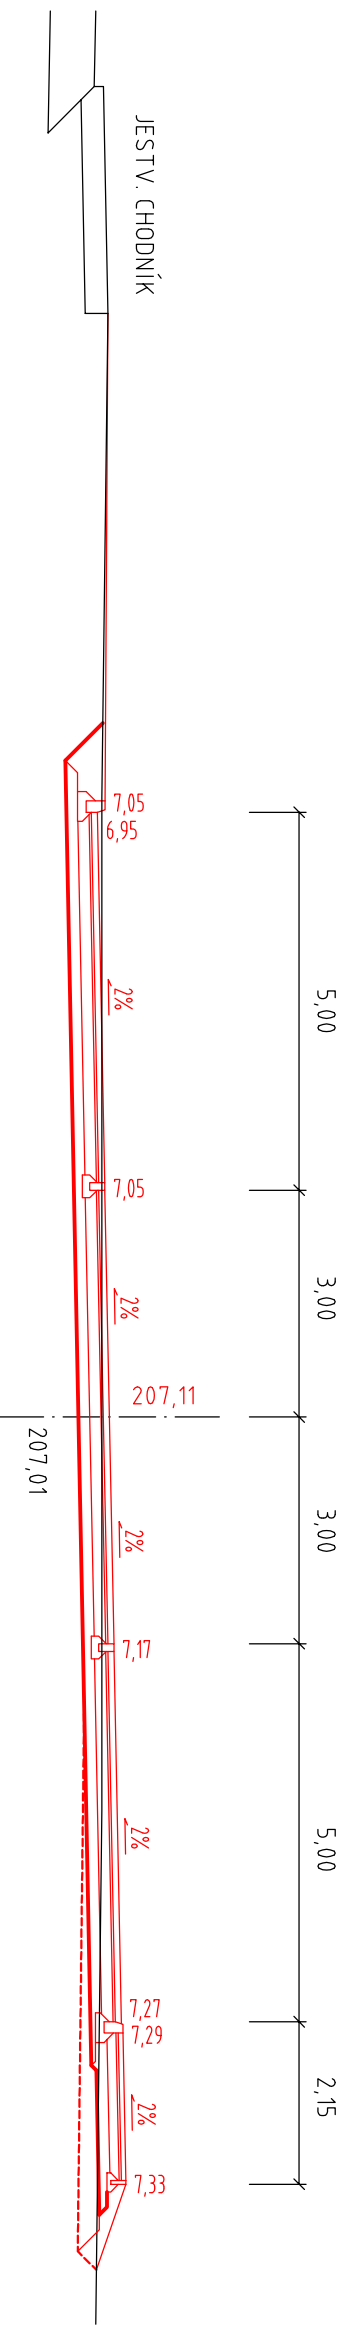

VETVA "B"

ZODPOVEDNÝ PROJEKTANT:		PROJEKTANT:	
Ing. J. J. J.		Ing. J. J. J.	
INVESTOR:		Mesto Senica, Štefánikova 1408/56, 905 01 Senica	
KRAJ:		Trnavský	
AKCIA:		SENICA	
FORMÁT:		4 x A4	
DÁTUM:		02/2020	
STUPEŇ:		DSP	
MIERKA:		1:100	
OBJEKT:		SO 01 - SPEVNENÉ PLOCHY	
OBSAH:		PRIEČNE REZY	
ČÍSLO:		6.2	
PARÉ:			