
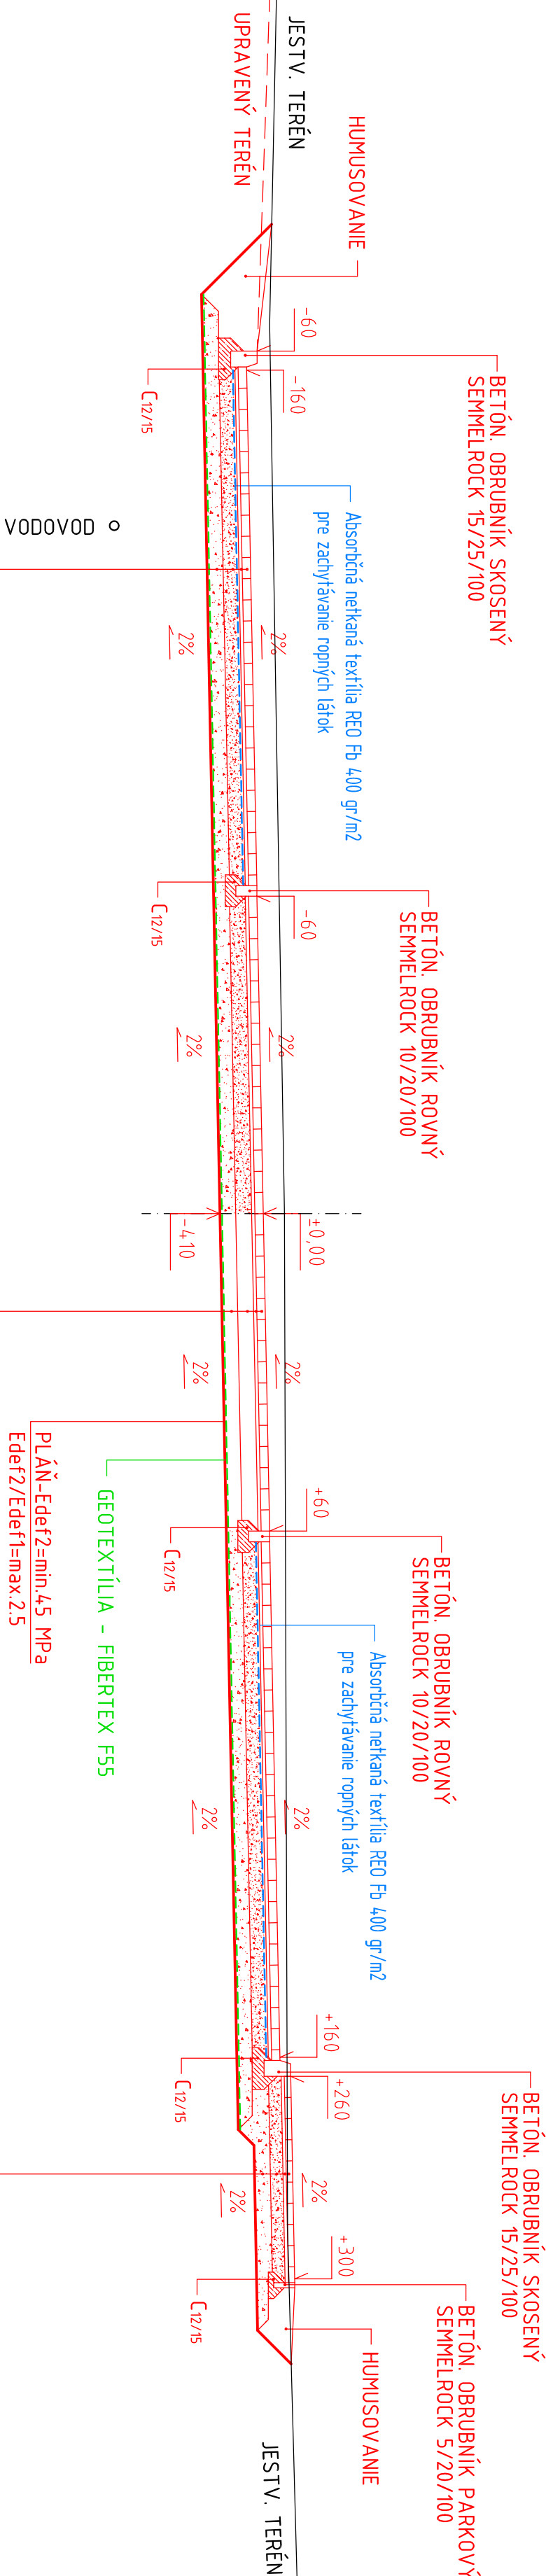


VZOROVÝ PRIEČNY REZ
CESTA - PARKOVISKO

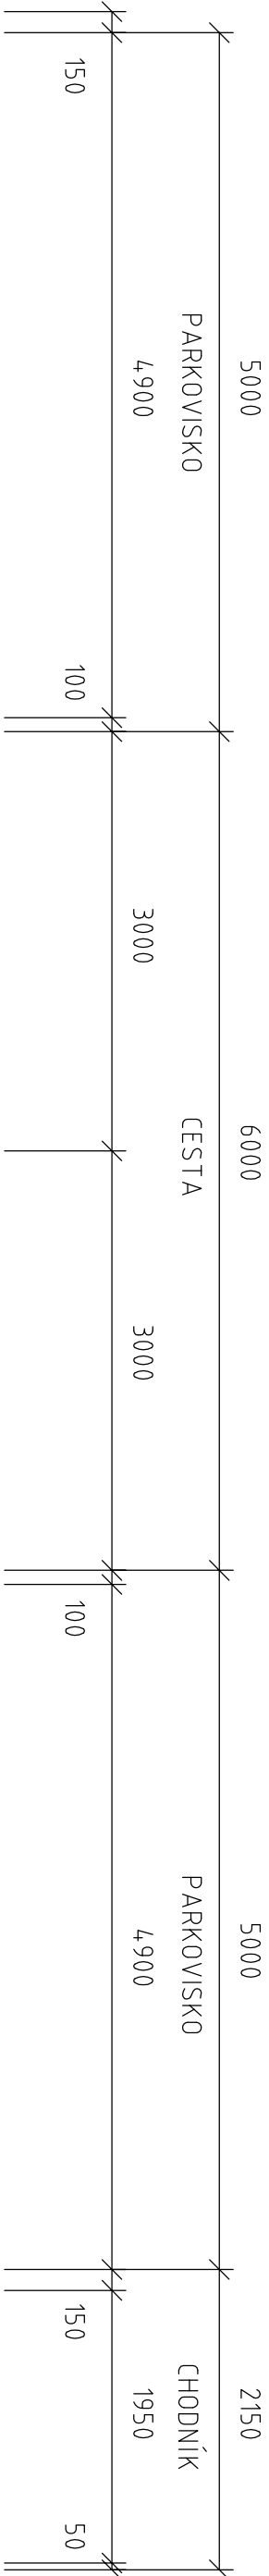

BETÓNOVÁ ZÁMKOVÁ DLAŽBA, STN EN 1338	80 mm
SEMMELROCK EKO drain	
DRVENÉ KAMENIVO 4/8, STN EN 13242	30 mm
ŠTRKODRVNÁ ŠD, 31,5 Gc, STN 736126	150 mm
ŠTRKODRVNÁ ŠD, 45 Gc, STN 736126	150 mm
CELKOVÁ HRÚBKÁ KONŠTRUKCIE	410 mm

BETÓNOVÁ ZÁMKOVÁ DLAŽBA, STN EN 1338	80 mm
SEMMELROCK EKO drain	
DRVENÉ KAMENIVO 4/8, STN EN 13242	30 mm
ŠTRKODRVNÁ ŠD, 31,5 Gc, STN 736126	150 mm
ŠTRKODRVNÁ ŠD, 45 Gc, STN 736126	150 mm
CELKOVÁ HRÚBKÁ KONŠTRUKCIE	410 mm

BETÓNOVÁ ZÁMKOVÁ DLAŽBA, STN EN 1338	60 mm
DRVENÉ KAMENIVO 4/8, STN EN 13242	30 mm
ŠTRKODRVNÁ ŠD, 31,5 Gc, STN 736126	120 mm
ŠTRKODRVNÁ ŠD, 45 Gc, STN 736126	150 mm
CELKOVÁ HRÚBKÁ KONŠTRUKCIE	360 mm

VETVA "B"

ZODPOVEDNÝ PROJEKTANT:		PROJEKTANT:	
Ing. Július Jahelka		Ing. Július Jahelka	
INVESTOR:		Mesto Senica, Štefánikova 1408/56, 905 01 Senica	
KRAJ:		OKRES:	
Trnavský		Senica	
AKCIA:		FORMÁT:	
PARKOVISKO		4 x A4	
SOTINSKÁ ULICA, SENICA		DÁTUM:	
		02/2020	
		STUPEŇ:	
		DSP	
		MIERKA:	
		1:50	
OBJEKT:		ČÍSLO:	
SO 01 - SPEVNENÉ PLOCHY			
OBSAH:		VZOROVÉ PRIEČNE REZY	
		5.2	