

DRUH POVRCHU ÚZEMIA
KATASTRÁLNE ÚZEMIE
OKRES : SENICA
KRAJ : TRNAVSKÝ

ZELEŇ
SENICA

POZDÍŽNY PROFIL

M = 1 : 250 / 50

km 0,000 00-0,031 00

SKLONOVÉ POMERY
VETVA "A"

ZMENA PRIEČNEHO SKLONU

KÓTY NIVELETY


KÓTY TERÉNU

POROVNÁVACIA ROVINA

STANIČENIE v km

VZDIAL. PRIEČNYCH REZOV v m

SMEROVÉ POMERY

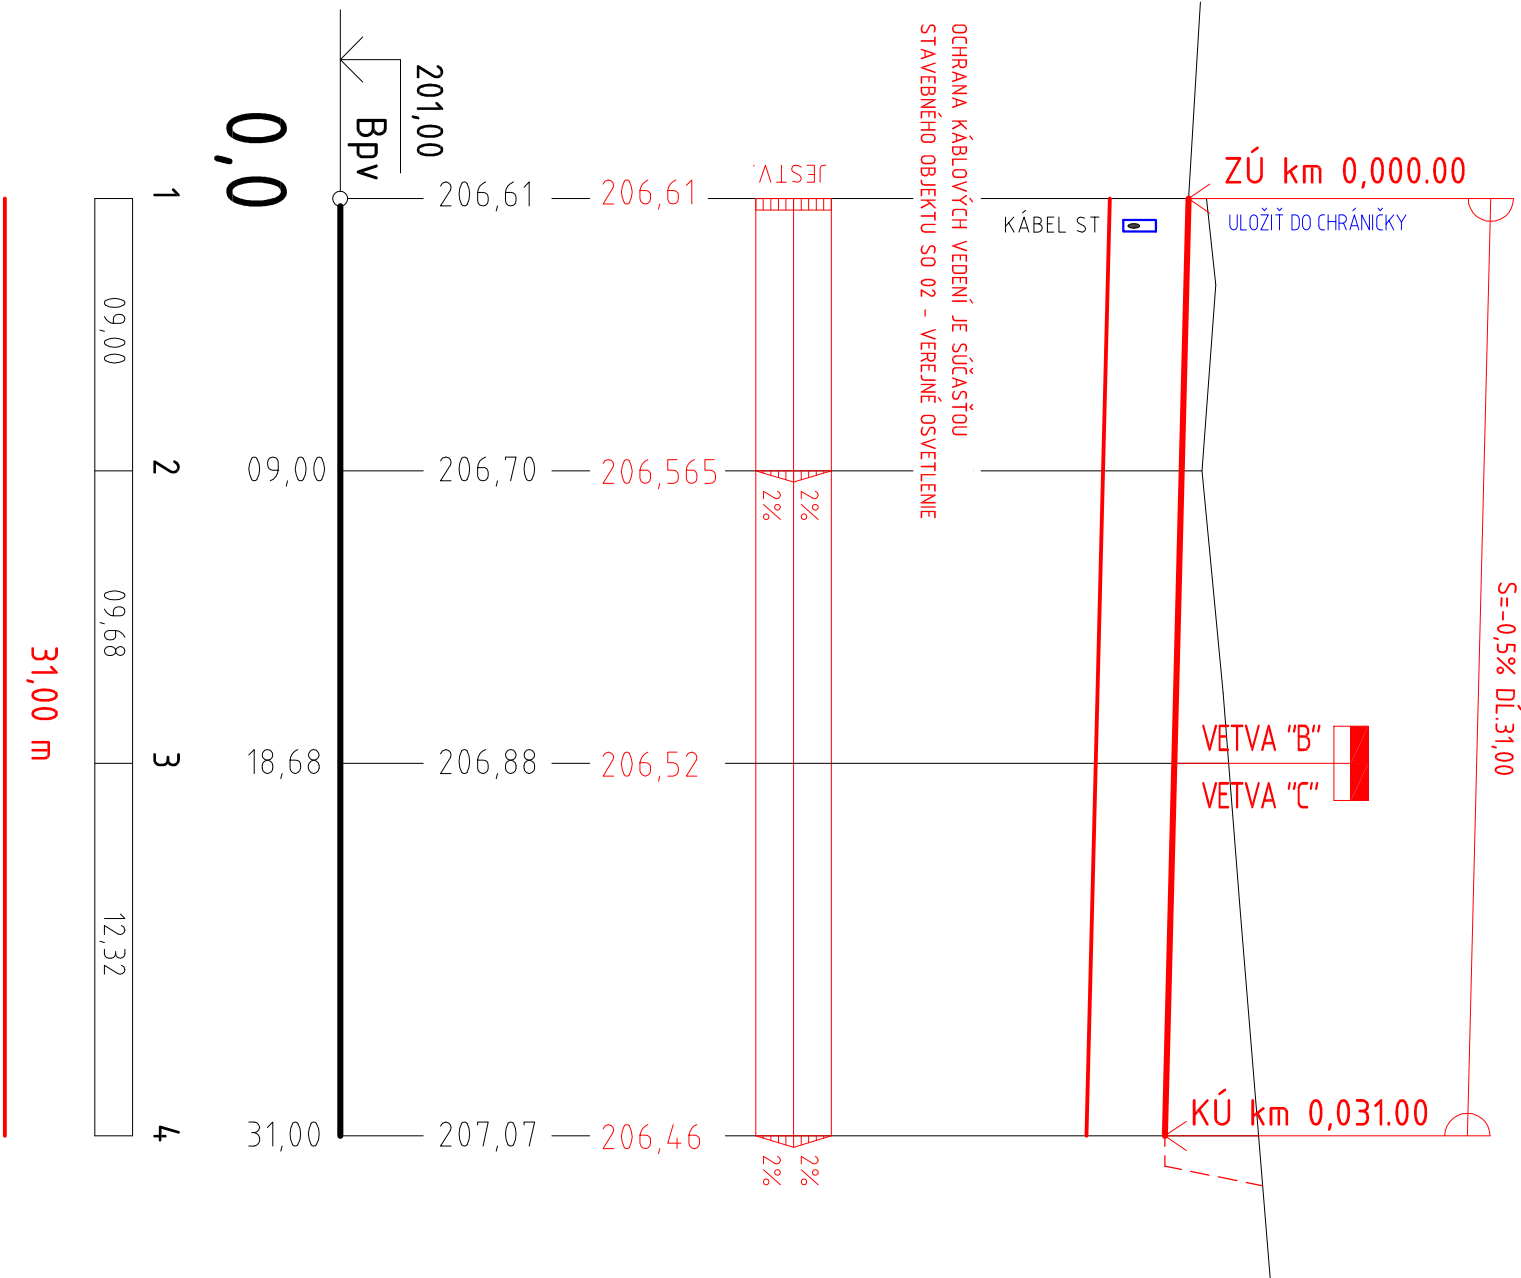

POZNÁMKA:

ZAKRESLENIE INŽINIERSKÝCH SIETÍ JE LEN INFORMATÍVNE.
PRED ZAHÁJENÍM ZEMNÝCH PRÁČ JE POTREBNÁ PRESNÁ IDENTIFIKÁCIA
POLOHOVÉHO A HĽBKOVÉHO VEDENIA VŠETKÝCH DOTKNUTÝCH SIETÍ VRÁMCI STAVENISKA.

VETVA "A"

ZODPOVEDNÝ PROJEKTANT : Ing. Július Jahelka		PROJEKTANT : Ing. Július Jahelka		ING. JÚLIUS JAHIELKA - JALLA	
INVESTOR : Mesto Senica, Štefánikova 1408/56, 905 01 Senica				Štefánikovo námestie 599 908 48 KOPEČANY	
KRAJ : Trnavský		OKRES : Senica		e-mail: jahelka.j@mail.t-com.sk tel: 0905 322391	
AKCIA : PARKOVISKO SOTINSKÁ ULICA, SENICA		FORMÁT : 3 x A4		DÁTUM : 02/2020	
				STUPEŇ : DSP	
				MIERKA : 1:250/50	
OBJEKT : SO 01 - SPEVNENÉ PLOCHY				ČÍSLO : PARÉ:	
OBSAH : POZDÍŽNY PROFIL				4.1	