


LEGENDA			
číslo	názov	plocha	povrch
2.01	strecha - bytový dom	545,15	RUUKKI
2.02	strecha - schodisko	24,35	RUUKKI

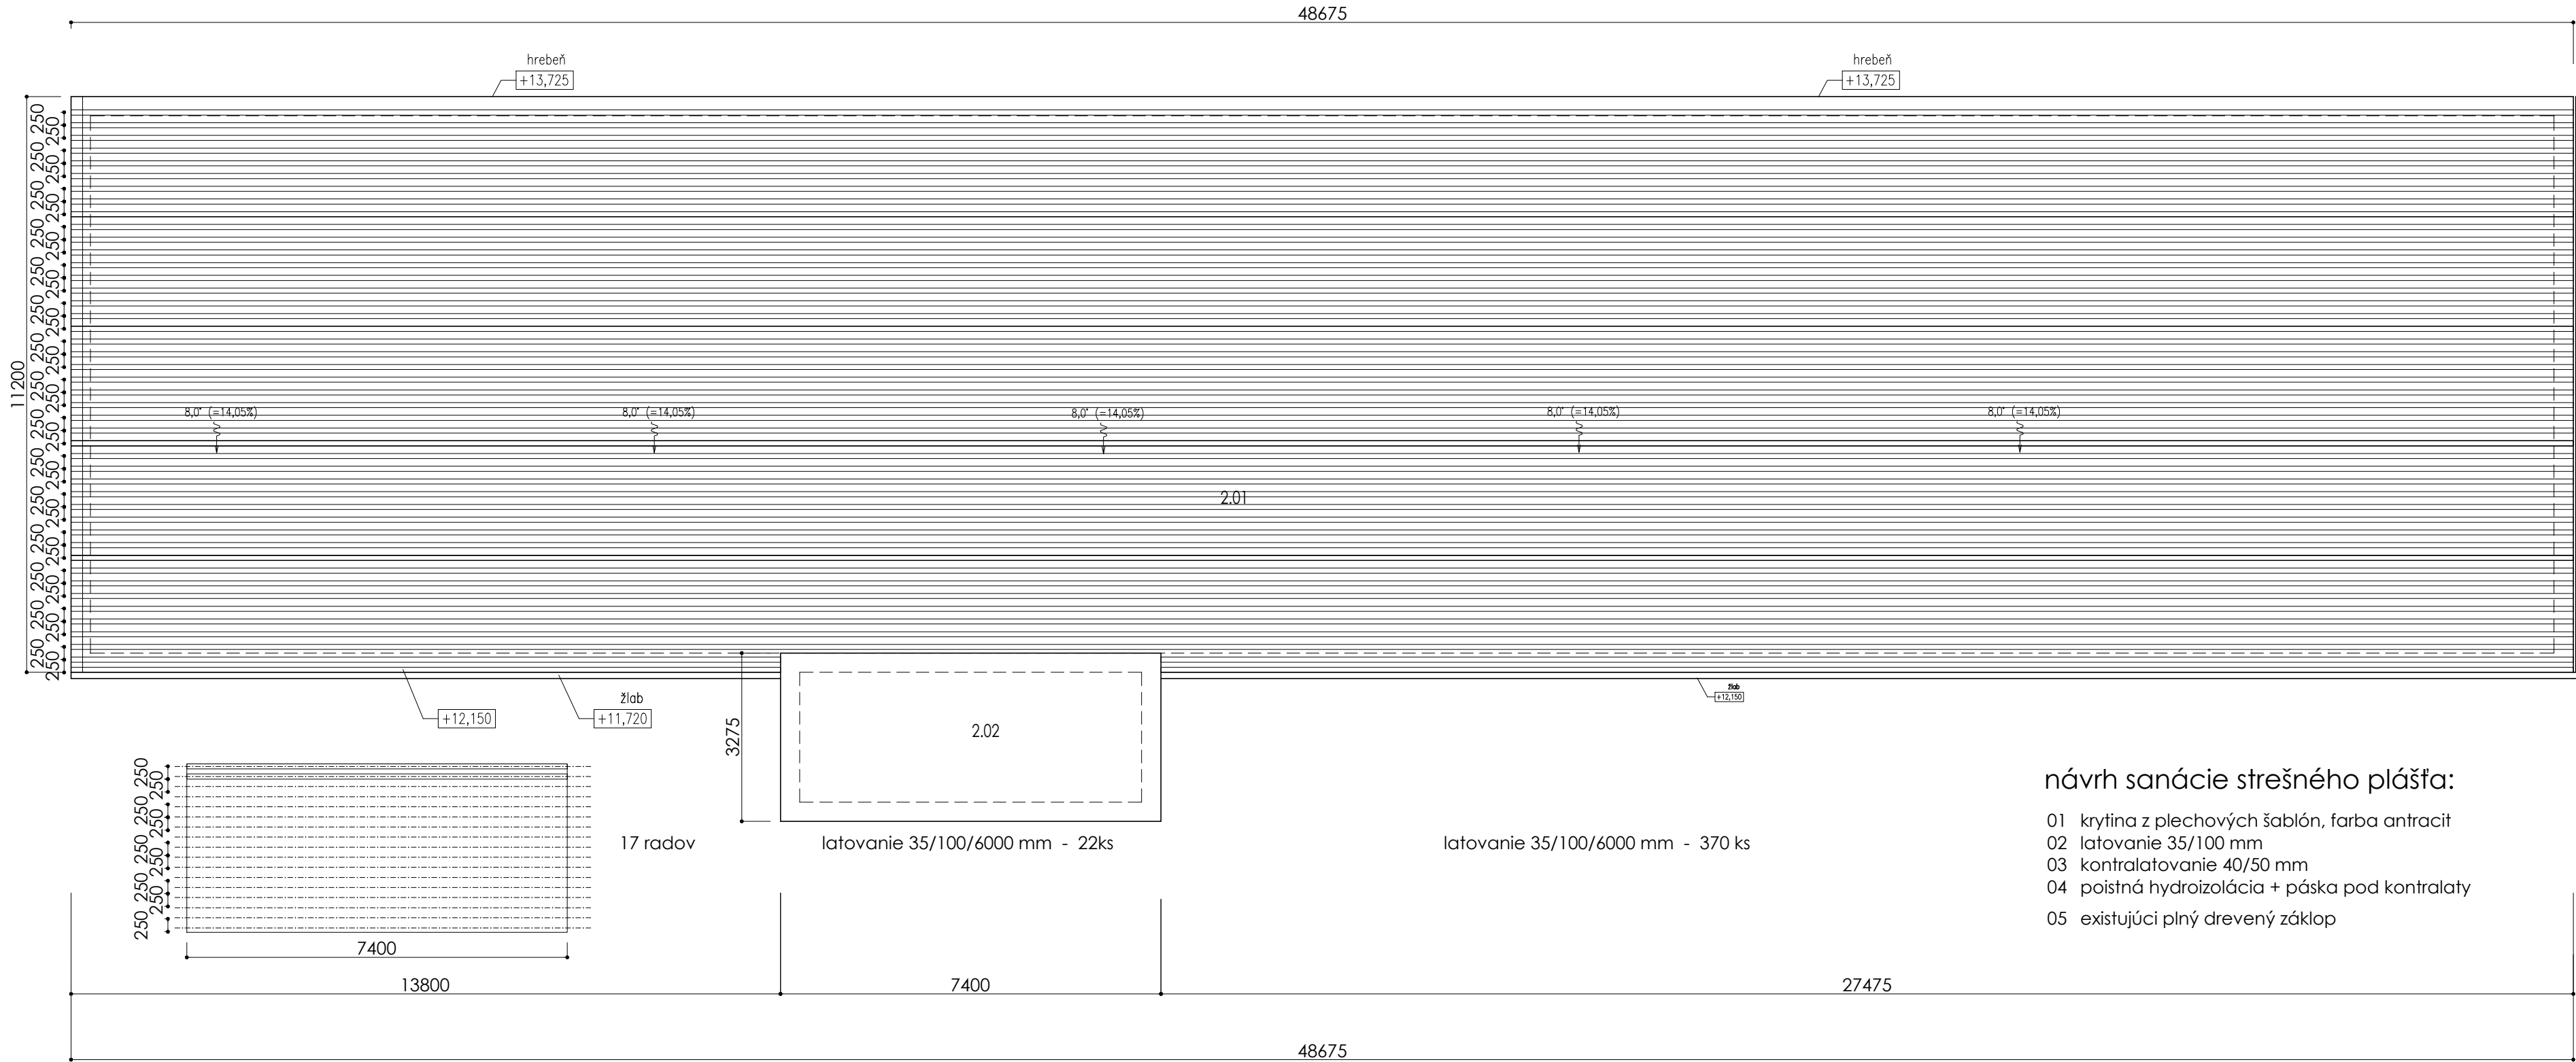

návrh sanácie strešného plášťa:

- 01 krytina z plechových šablón, farba antracit
- 02 latovanie 35/100 mm
- 03 kontralatovanie 40/50 mm
- 04 poistná hydroizolácia + páska pod kontralaty
- 05 existujúci plný drevený záklop