


- ☐ 2. VETRACÍ PROFIL UCHYTENÝ SKRUTKAMI 4.8x35 mm
- ☐ 3. KRYTINA - PLECHOVÉ ŠABLÓNY
- ☐ 4. LATOVANIE - ROZMER 35x100 mm, OSOVÁ VZDIALENOSŤ LÁT JE 250 mm
- ☐ 5. KONTRALATA - ROZMER 40x50 mm
- ☐ 6. POISTNÁ HYDROIZOLÁCIA
- ☐ 7. PLNÝ ZÁKLOP - pôvodný
- ☐ 10. NEREZOVÁ SKRUTKA S PLOCHOU HLAVOU 4.2x24 mm

návrh sanácie strešného plášťa:

- 01 krytina z plechových šablón, farba antracit
- 02 latovanie 35/100 mm
- 03 kontralatovanie 40/50 mm
- 04 poistná hydroizolácia + páska pod kontralaty
- 05 existujúci plný drevený záklop

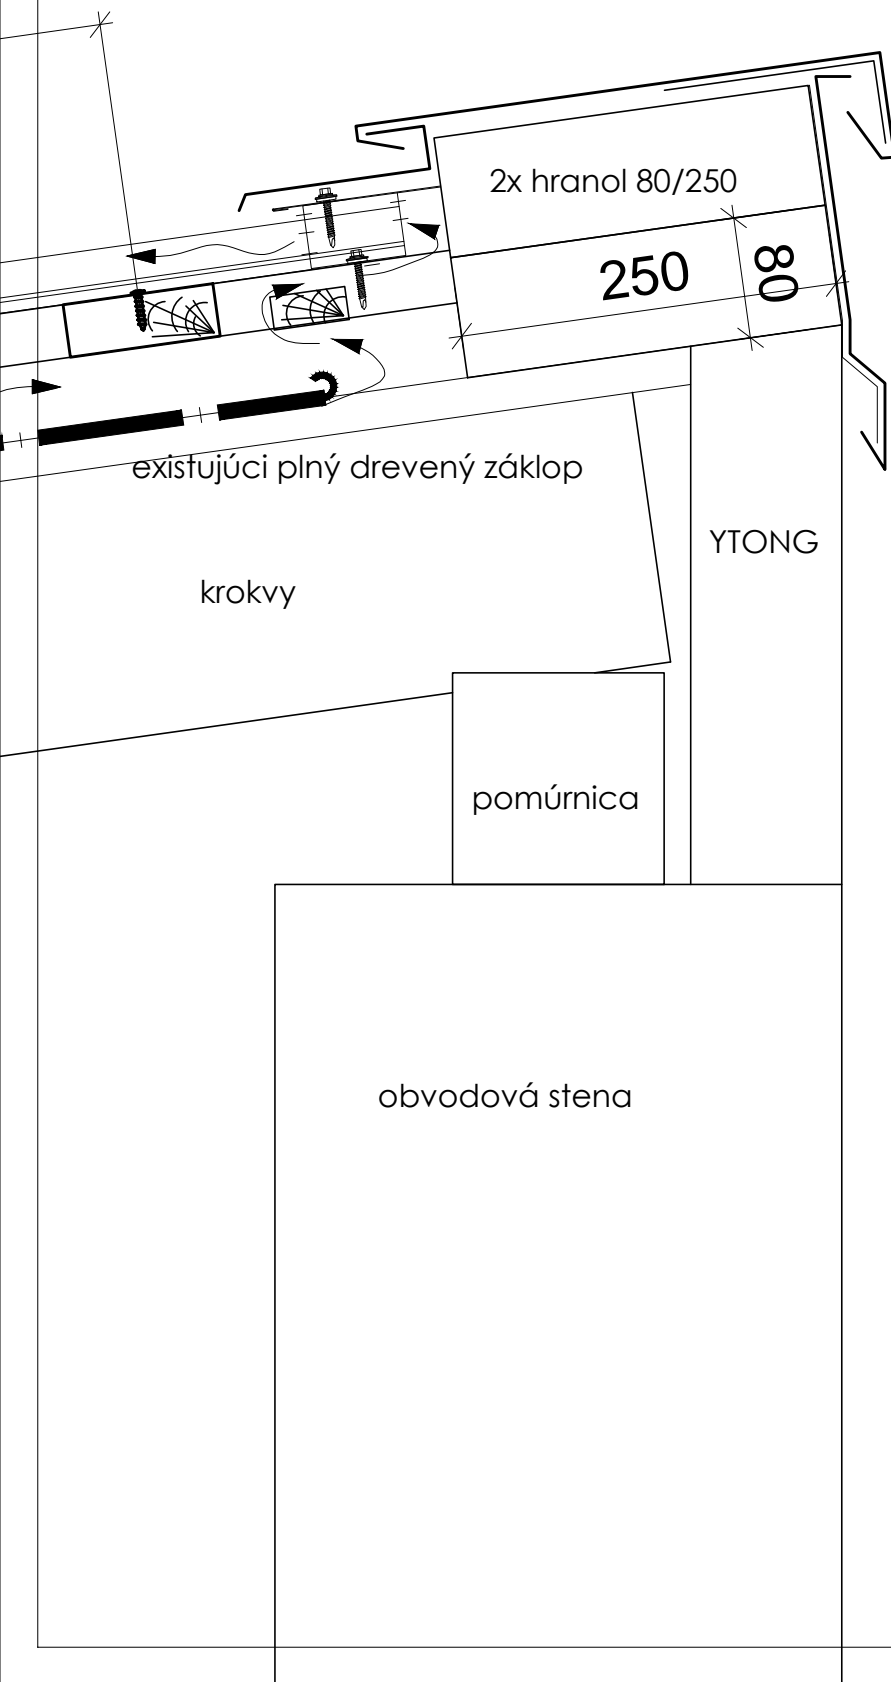

POZNÁMKY:

Všetky rozmery kontrolovať na stavbe !!!

Pri realizácii postupovať v súlade s príslušnými STN-EN !

Materiály a výrobky sú navrhované ako referenčné, je nutné zachovať tech. parametre a porovnateľnú kvalitu!

zodpovedný projektant

ing. arch. Jozef Košťál

±0,000 = 207,00 m n.m.


0 1 2 3m

ZMENA DOKONČENEJ STAVBY

bytový dom č.2873

rekonštrukcia časti strechy a jej
zateplenie; p.č. 3472 / 73

tendrová pd 09/21

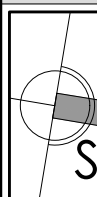

Investor

Mesto Senica
Štefánikova 1408/56
905 25 Senica

pôvodný autor

ing. arch. B. Hnát
autorizovaný architekt SKA

Spracovateľ

ARCHIX s.r.o.
Duklianskych hrdinov 651/47
901 01 Malacky

bytový dom detail pri hrebeni

mierka stupeň

dátum

1:10 TD 09/2021

12