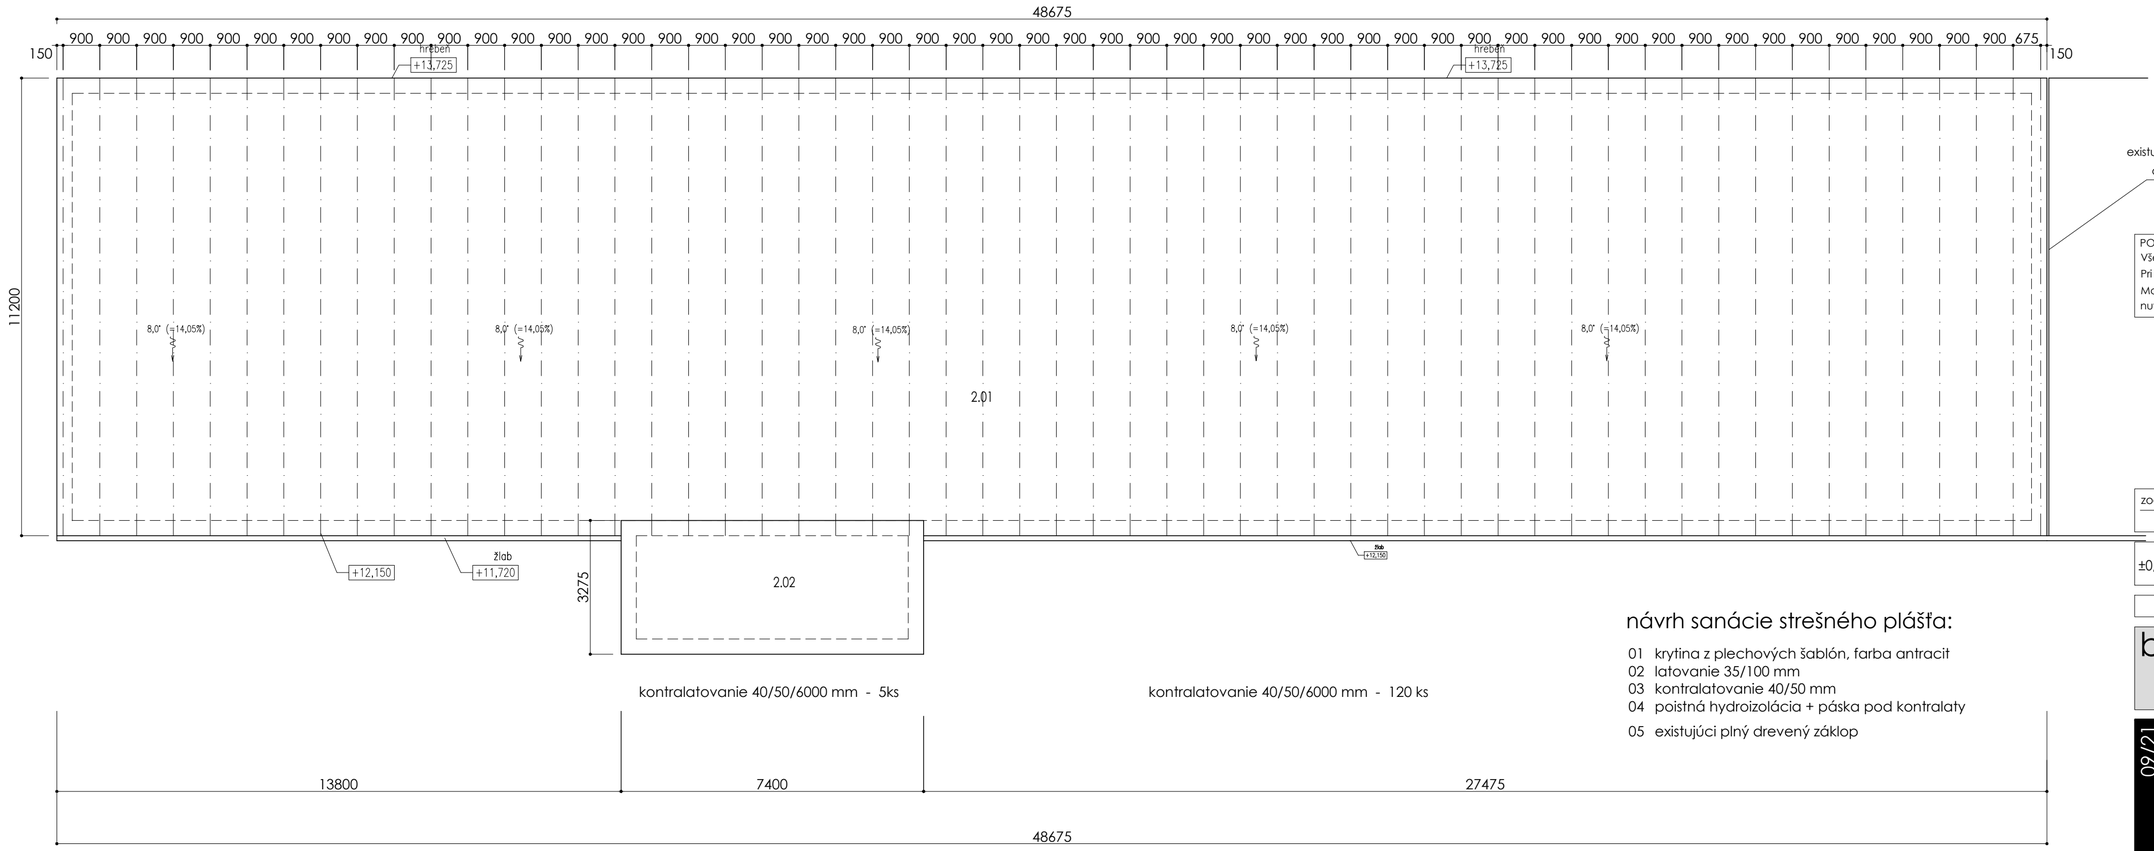

LEGENDA

číslo	názov	plocha	povrch
2.01	strecha - bytový dom	545,15	RUUKKI
2.02	strecha - schodisko	24,35	RUUKKI

návrh sanácie strešného plášťa:

01 krytina z plechových šablón, farba antracit
02 latovanie 35/100 mm
03 kontralatovanie 40/50 mm
04 poistná hydroizolácia + páska pod kontralaty
05 existujúci plný drevený záklop

POZNÁMKY:
Všetky rozmery kontrolovať na stavbe !!!
Pri realizácii postupovať v súlade s príslušnými STN-EN !
Materiály a výrobky sú navrhované ako referenčné, je nutné zachovať tech. parametre a porovnateľnú kvalitu!

zodpovedný projektant
ing. arch. Jozef Koštial

±0,000 = 207,00 m n.m.

0 1 2 3m

ZMENA DOKONČENEJ STAVBY

bytový dom č.2873

rekonštrukcia časti strechy a jej zateplenie; p.č, 3472 / 73

tendrová pd 09/21

Investor: Mesto Senica, Štefánikova 1408/56, 905 25 Senica

pôvodný autor: ing. arch. B. Hnát, autorizovaný architekt SKA

Spracovateľ: ARCHIX s.r.o., Dukliánskych hrdinov 651/47, 901 01 Malacky

bytový dom kontralatovanie

mierka 1:100 | stupeň TD | dátum 09/2021 | 11