



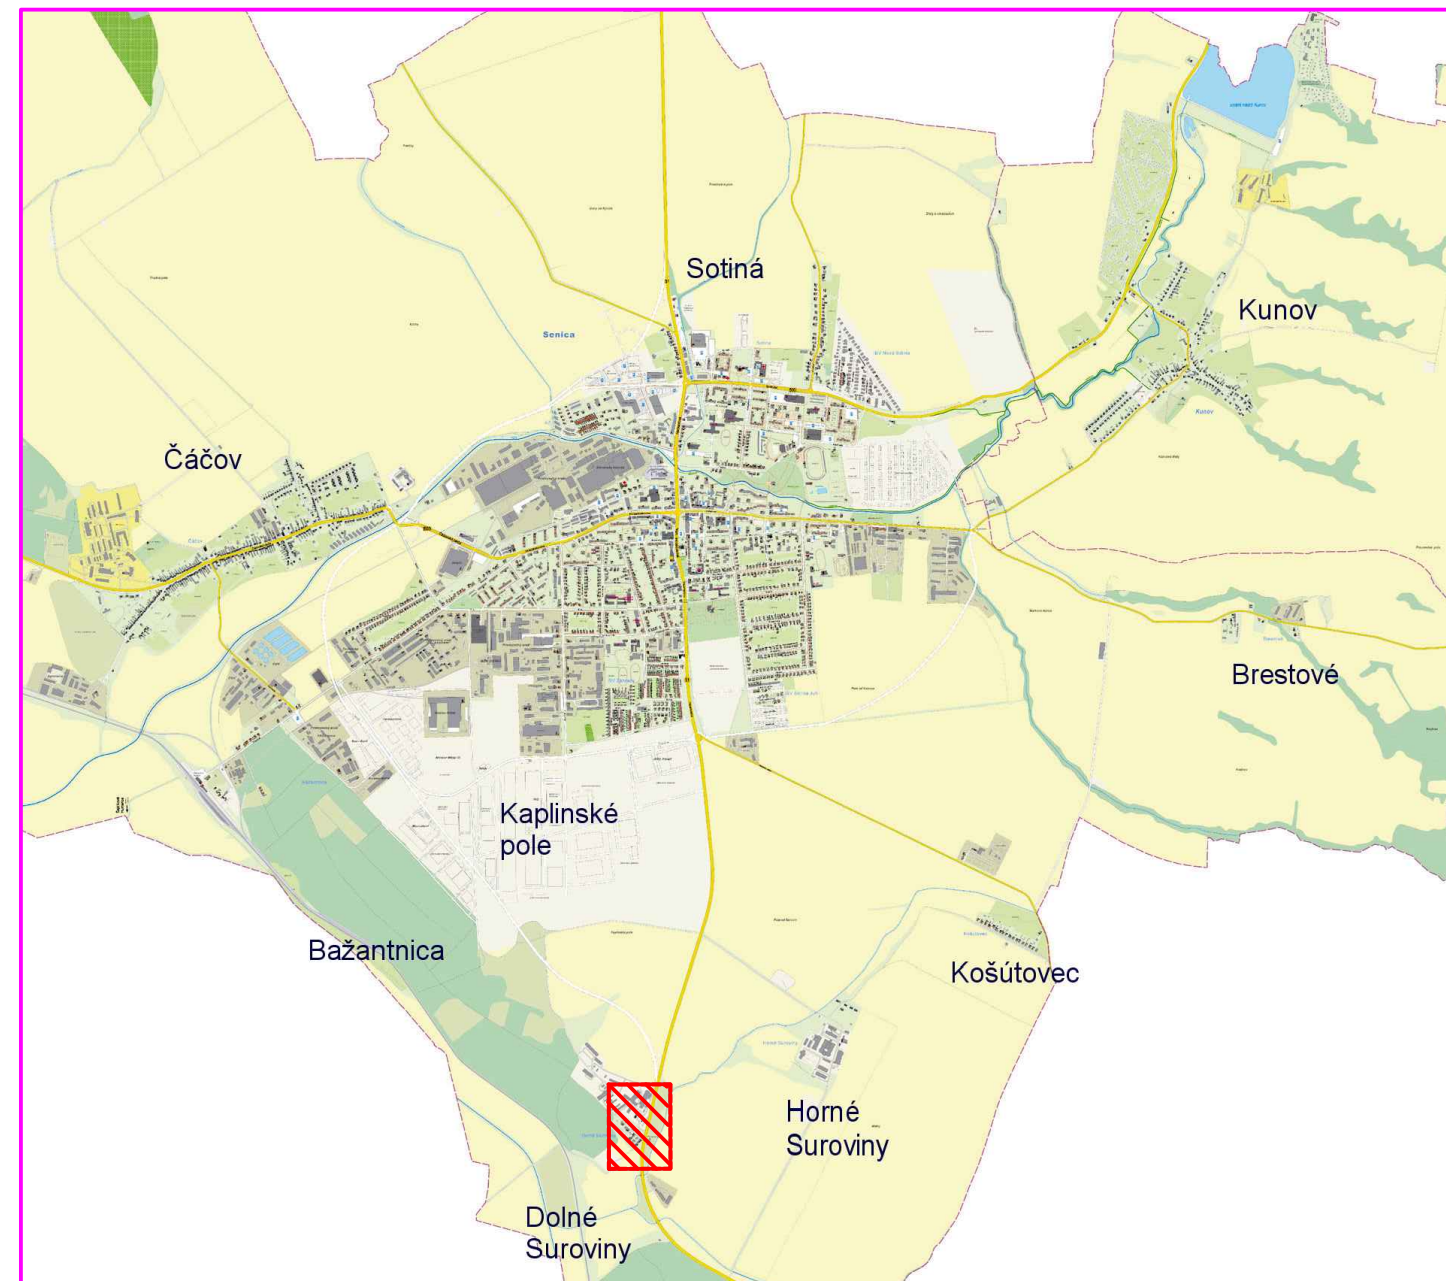

LEGENDA:

- druh svietidla
 - A - náhrada jestvujúceho svietidla,
 - B - doplnenie svietidla na voľný stĺp,
 - C - nový stĺp so svietidlom
 - typ svietidla, viď legenda svietidiel
 - číslo RVO
 - poradové číslo svietidla
 - o - Oceľový stožiar pre svetelný bod VO
 - - Existujúci stĺp vonkajšieho vedenia nn
 - - Existujúci svetelný bod VO, ktorý sa zmodernizuje-inštaluje sa nové svietidlo
 - - Doplnený projektovaný svetelný bod na existujúcom stožiar / stĺpe
 - - Nový, doplnený oceľový stožiar so svetelným bodom VO
 - - Existujúci svetelný bod VO, ktorý nie je predmetom tohto projektu
 - ⊗ - Zrušený svetelný bod VO
 - - Existujúci rozvádzač ovládania a istenia svietidiel VO
 - - Nový rozvádzač ovládania a istenia svietidiel VO
 - - Závesný kábel NFA2X 2x16 pre napájanie svietidiel VO

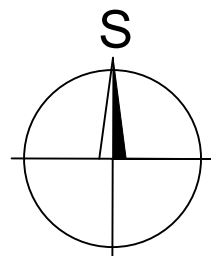

SYSTÉM: 3/PEN AC 400/230V, 50Hz, TN-C-S

OCHRANA PRED ZÁSAHOM ELEKTRICKÝM PRÚDOM PODĽA STN 33 2000-4-41:2007:


OCHRANNÉ OPATRENIE: SAMOČINNÉ ODPOJENIE NAPÁJANIA PODĽA ČL. 411.

ZÁKLADNÁ OCHRANA: ZÁKLADNOU IZOLÁCIU ŽIVÝCH ČASTÍ ALEBO KRYTMI PODĽA S ČL.411.2.

OCHRANA PRI PORUCHE: OCHRANNÝM UZEMNENÍM, OCHRANNÝM POSPÁJANÍM A SAMOČINNÝM

ODPOJENÍM NAPÁJANIA PRI PORUCHE V SYSTÉME TN, PODĽA ČL. 411.3 A 411.4.

OCHRANNÉ OPATRENIE: DVOJITÁ ALEBO ZOSILNENÁ IZOLÁCIA, PODĽA ČL.412.

<div style="display: flex; justify-content: space-between;"> <div style="text-align: center;"> <div style="border: 1px solid black; width: 20px; height: 20px; margin: 0 auto;"></div> <div style="border: 1px solid black; width: 20px; height: 20px; margin: 0 auto;"></div> </div> <div style="writing-mode: vertical-rl; transform: rotate(180deg);">Zmena: _____</div> </div>	<div style="display: flex; justify-content: space-between;"> <div style="text-align: center;"> <div style="border: 1px solid black; width: 20px; height: 20px; margin: 0 auto;"></div> <div style="border: 1px solid black; width: 20px; height: 20px; margin: 0 auto;"></div> </div> <div style="writing-mode: vertical-rl; transform: rotate(180deg);">Dátum: _____</div> </div>	<div style="display: flex; justify-content: space-between;"> <div style="text-align: center;"> <div style="border: 1px solid black; width: 20px; height: 20px; margin: 0 auto;"></div> <div style="border: 1px solid black; width: 20px; height: 20px; margin: 0 auto;"></div> </div> <div style="writing-mode: vertical-rl; transform: rotate(180deg);">Výkonat: _____</div> </div>	
 <p>Peter Holúbek Stefánikova 703, Senica ☎905 635 562 holubekp@zmail.sk</p>	Navrhov, kreslil : Holúbek Peter	Dátum : 01/2017	Číslo zákazky :
	Zodp. proj. : Ing. Ravas Tibor	Investor: Mesto Senica	Stupeň:
	Hl. projektant :	Miesto stavby : SENICA	Stavebné konanie
	Stavba : Modernizácia a rozšírenie VO Senica 2.časť		Číslo výkresu : VO-13
Merítko: 1:2000	Názov: Situácia verejného osvetlenia RVO49 - Dolné Suroviny		Vyhotovenie: