


VZOROVÝ PRIEČNY REZ
PRIECHOD - CESTA II/500

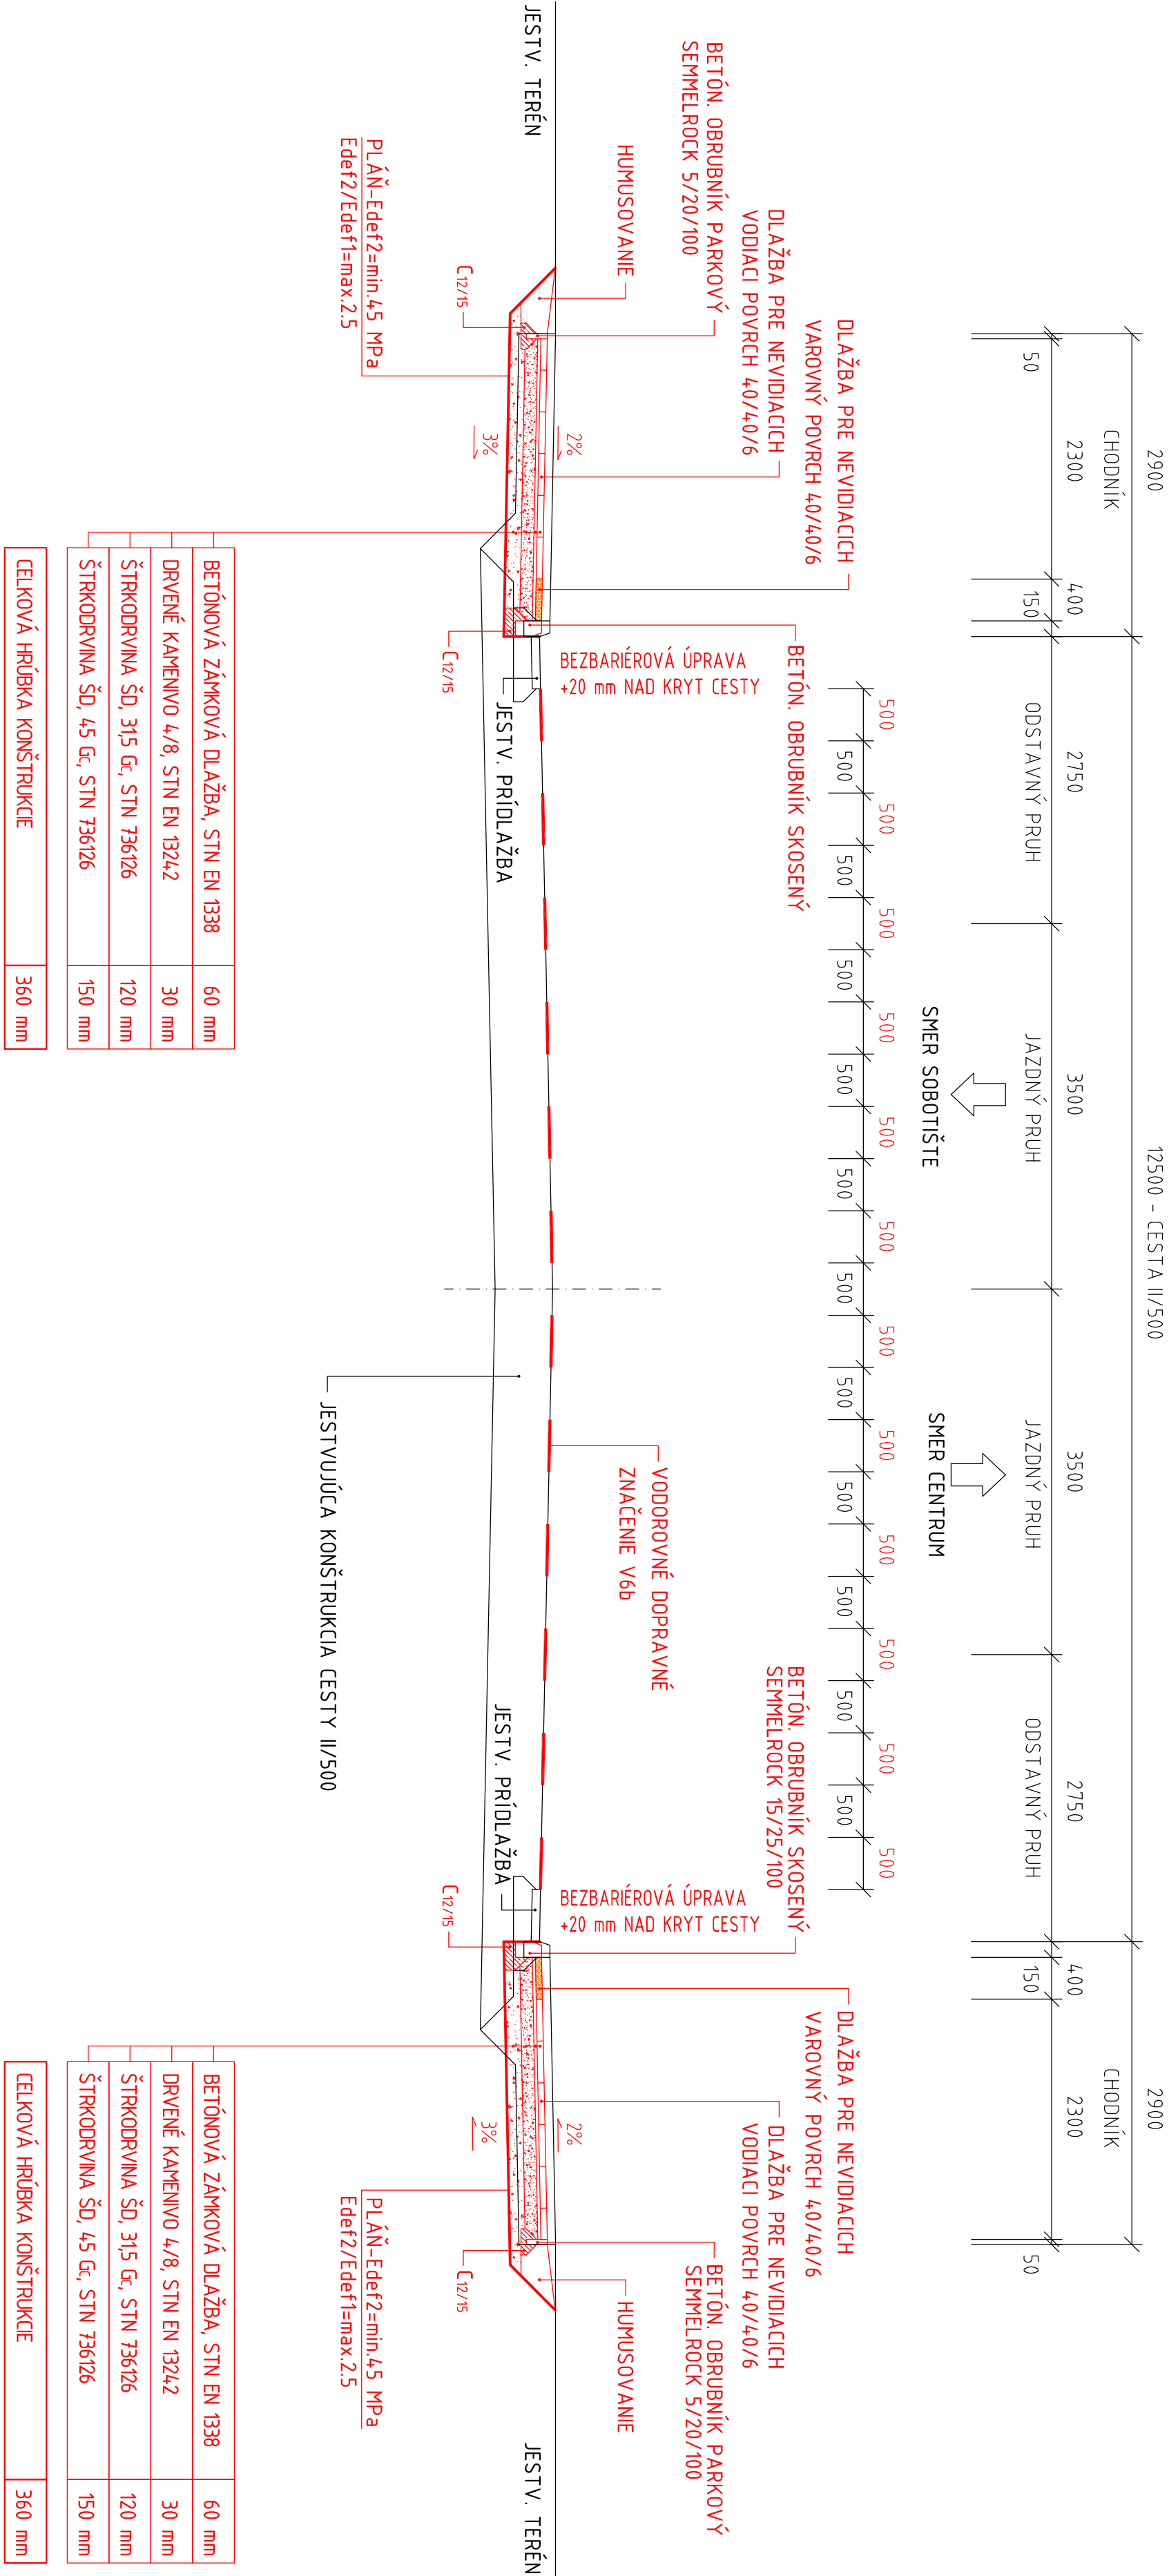

PRIECHOD PRE CHODCOV - CESTA II/500

ZODPOVEDNÝ PROJEKTANT:		PROJEKTANT:	
Ing. Július Jahelka		Ing. Július Jahelka	
INVESTOR: Mesto Senica, Štefánikova 1408/56, 905 01 Senica			
KRAJ: Trnavský		OKRES: Senica	
AKCIA: PARKOVISKO			
SOTINSKÁ ULICA, SENICA			
OBJEKT: SO 01 - SPEVNENÉ PLOCHY		ČÍSLO: PARÉ:	
OBSAH: VZOROVÉ PRIEČNE REZY		5.4	

Ing. JÚLIUS JAHIELKA - JALLA

Štefánikovo námestie 599

908 48 KOPČANY

e-mail: jahelka.j@gmail.t-com.sk

tel: 0905 322391