



## II. ETAPA

TP 6/2013

# PRACOVNÉ MIESTO V OBCI

**SCHÉMA B14c**

Zabezpečenie oblasti dlhodobého pevného pracovného miesta  
PRÁCA NA CHODNÍKU. ZÚŽENIE JAZDNÉHO PRUHU.

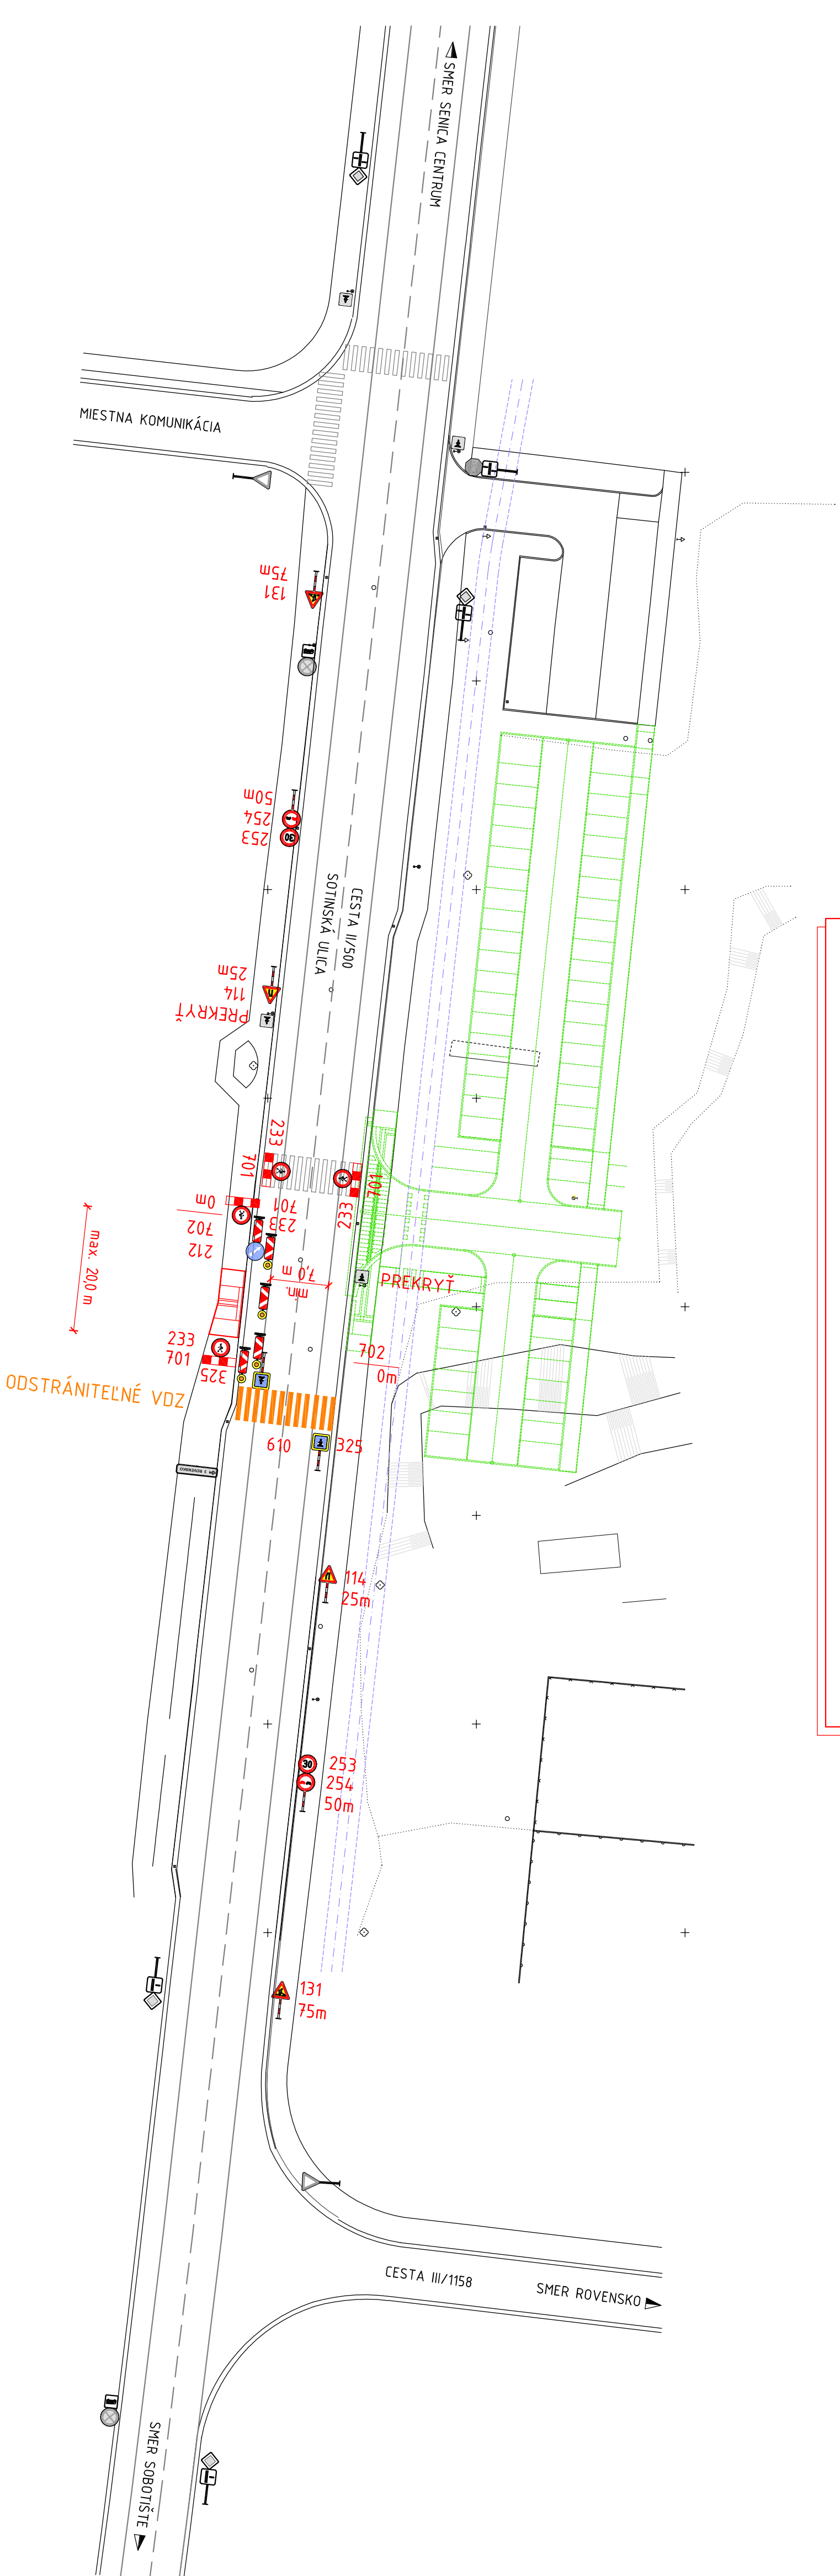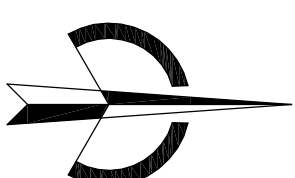

LEGENDA DOČASNÉHO DOPRAVNÉHO ZNAČENIA:



## 114 - ZÚŽENÁ VOZOVKA SPRÁVA



## 114 - ZÚŽENÁ VOZOVKA ZLAVNA



131 - PRÁČA



## 233 - ZÁKAZ VSTUPU CHODCOV



## 254 - ZÁKAZ PREDCHÁDZANIA



## 253 - NAJVYŠŠIA DOVOLENÁ RÝCHLOSŤ




212 - PRIKÁZANÝ SMER OBCHÁDZANIA VĽAVO



### 325 - PRIECHOD PRE CHODCOV



701 - ZÁBRANA NA OZNAČENIE UZÁVIERKY

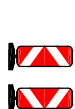

702 - SMEROVACIA DOSKA ĽAVÁ, PRAVÁ  
S OBOJSTRANNÝM POLEPOM



VÝSTRAŽNÉ SVETLO TYPU VS1 (TRIEDA L8H)  
(POUŽÍŤ ZA ZNÍŽENEJ VIDITEĽNOSTI)

DODATOK č. 1 - 05/2020

ZODPOVEDNÝ PROJEKTANT		PROJEKTANT	
Ing. J. J. J. Jahelka		Ing. J. J. J. Jahelka	
INVESTOR		Mesto Senica, Štefánikova 1408/56, 905 01 Senica	
KRAJ:	Trnava	OKRES:	Senica
AKCIA:			
PARKOVISKO			
SOTINSKÁ ULICA, SENICA			
OBJEKT:			
SO 01 - SPEVNENÉ PLOCHY			
OBSAH:			
SITUÁCIA DOČASNÉHO DOPRAVNÉHO ZNAČENIA			
FORMÁT:		4 x A4	
DÁTUM:		05/2020	
STUPEŇ:		DSP	
MIEKA:		1:500	
ČÍSLO:		PARÉ:	
11.2			