



## II. ETAPA

TP 6/2013

PRACOVNÉ MIESTO V OBCI

SCHÉMA B14c

Zabezpečenie oblasti dlhodobého pevného pracovného miesta  
PRÁCA NA CHODNÍKU. ZÚŽENIE JAZDNÉHO PRUHU.

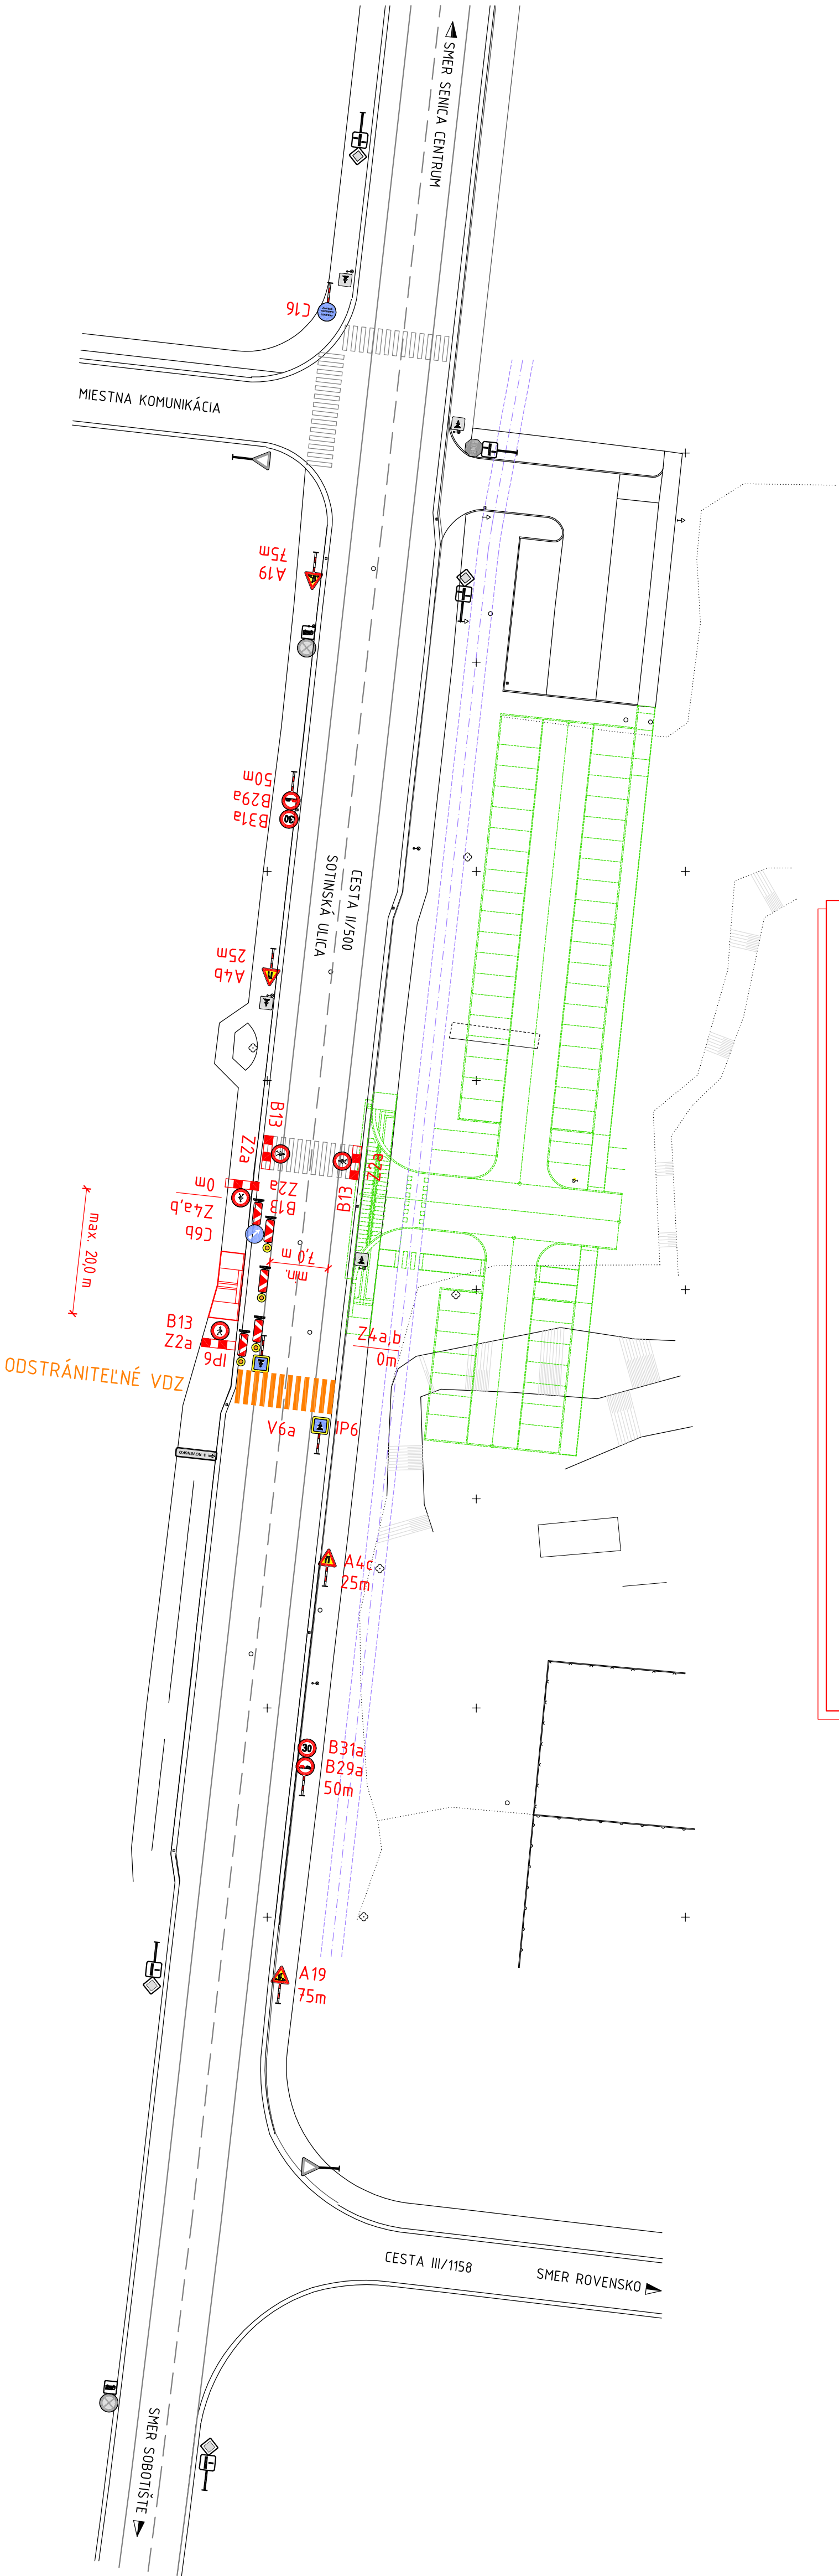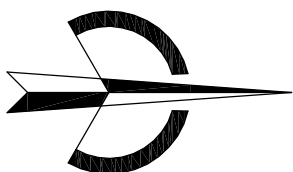

### LEGENDA DOČASNÉHO DOPRAVNÉHO ZNAČENIA:



A 4b - ZÚŽENÁ VOZOVKA SPRAVA



A 4c - ZÚŽENÁ VOZOVKA ZĽAVO

A 19 - PRÁCA



B 13 - ZÁKAZ VSTUPU CHODCOV



B 29a - ZÁKAZ PREDCHÁDZANIA



B 31a - NAJVIŠŠIA DOVOLENÁ RÝCHLOSŤ



C 6b - PRIKÁZANÝ SMER JAZDY OBCHÁDZANIA VĽAVO




C 16 - INÝ PRIKÁZ



IP 6 - PRIECHOD PRE CHODCOV



Z 2a - ZÁBRANA NA OZNAČENIE UZÁVIERKY

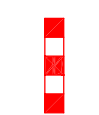


Z 4a, Z 4b - SMEROVACIA DOSKA ĽAVÁ, PRAVÁ  
S OBOJSTRANNÝM POLEPOM



VÝSTRAŽNÉ SVETLO TYPU VS1 (TRIEDA L8H)  
(POUŽÍŤ ZA ZNÍŽENEJ VIDITEĽNOSTI)



ZODPOVEDNÝ PROJEKTANT:		PROJEKTANT:	
Ing. Július Jahelka		Ing. Július Jahelka	
INVESTOR:		Mesto Senica, Štefánikova 1408/56, 905 01 Senica	
KRAJ:	Trnavský	OKRES:	Senica
AKCIA:			
PARKOVISKO			
SOTINSKÁ ULICA, SENICA			
OBJEKT:	SO 01 - SPEVNENÉ PLOCHY		
OBSAH:	SITUÁCIA DOČASNÉHO DOPRAVNÉHO ZNAČENIA		
		ING. JÚLIUS JAHIELKA - JALLA	
		Štefánikovo námestie 599	
		908 48 KOPČANY	
		e-mail: jahelka.j@nail.t-com.sk	
		Tel: 0905 322391	
FORMÁT:	4 x A4		
DÁTUM:	02/2020		
STUPEŇ:	DSP		
MIERKA:	1:500		
ČÍSLO:	PARÉ:		
11.2			