



I. ETAPA

TP 6/2013

PRACOVNÉ MIESTO V OBCI

SCHÉMA B14c

Zabezpečenie oblasti dlhodobého pevného pracovného miesta
PRÁCA NA CHODNÍKU. ZÚŽENIE JAZDNÉHO PRUHU.

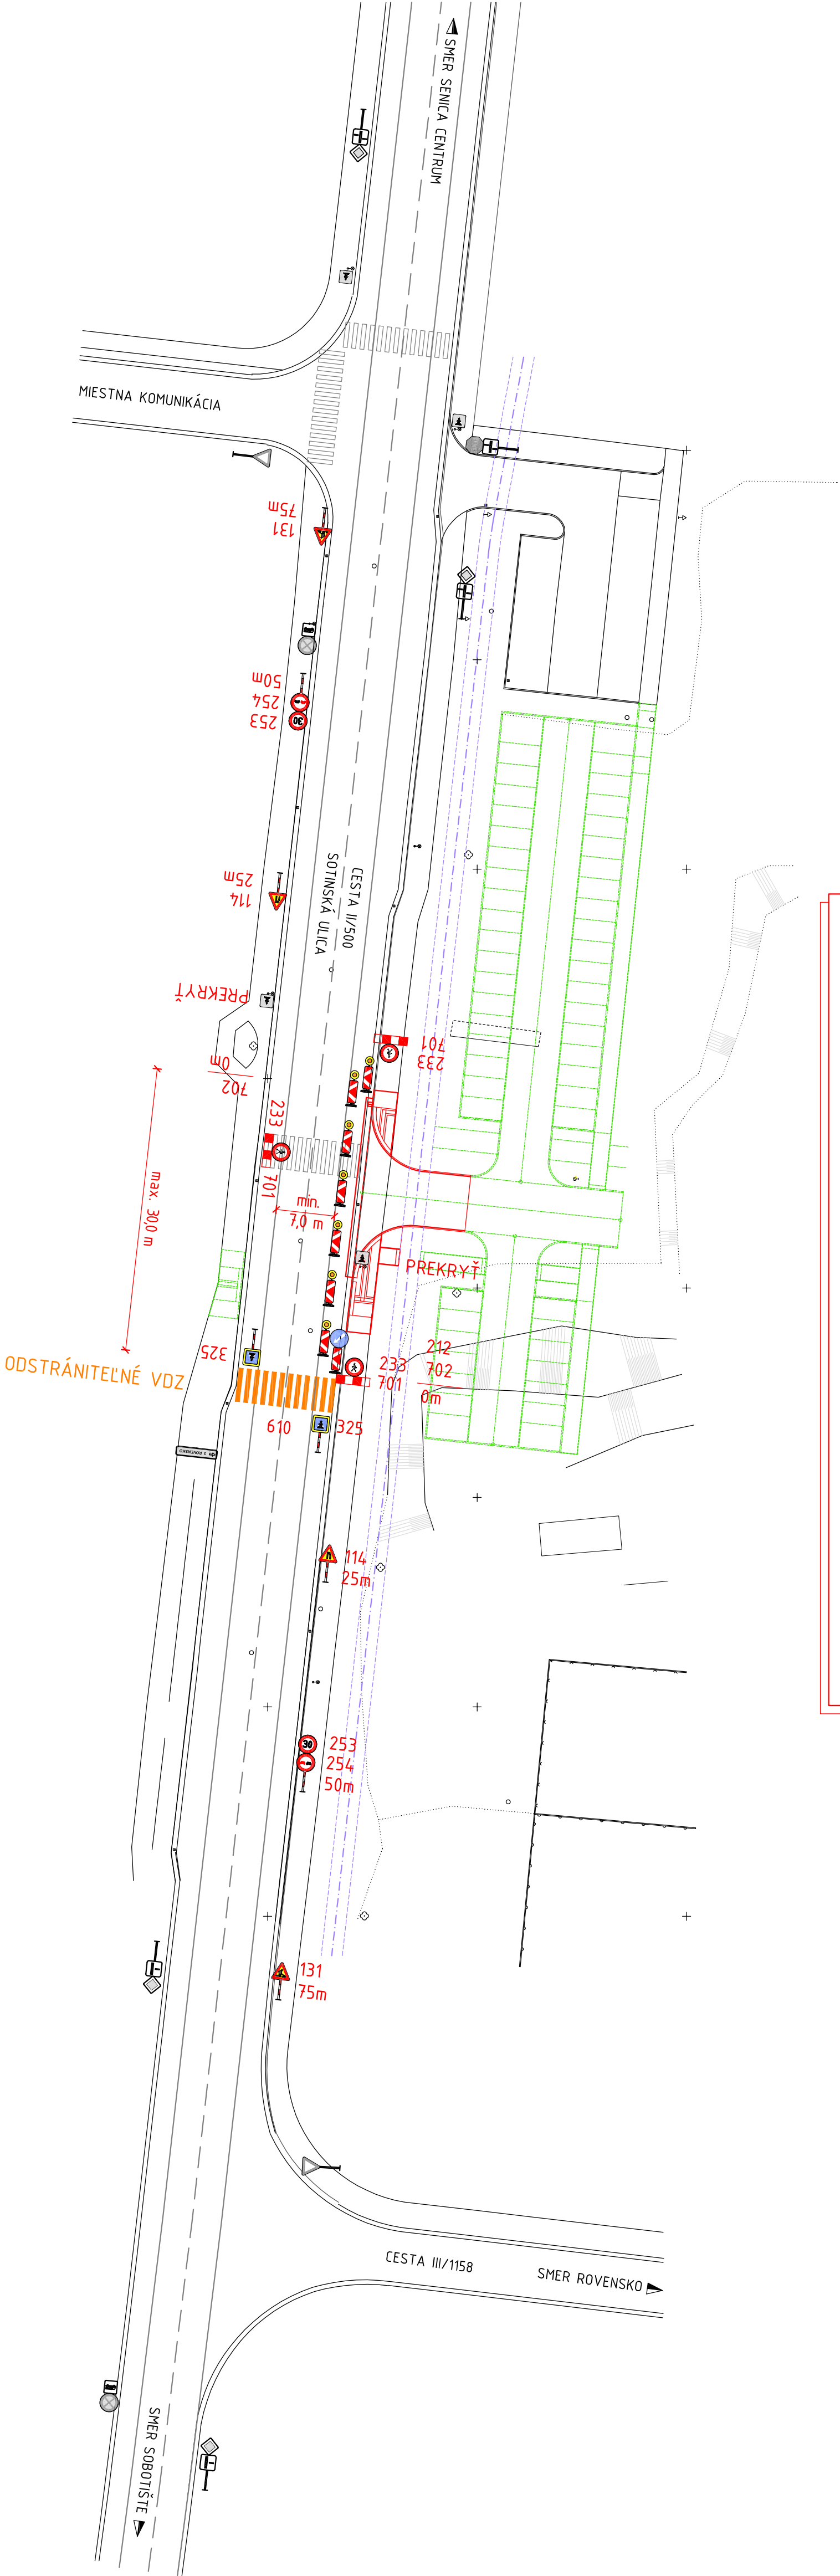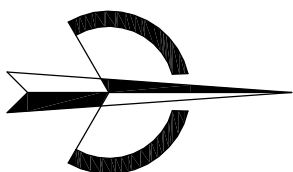

LEGENDA DOČASNÉHO DOPRAVNÉHO ZNAČENIA:

- 114 - ZÚŽENÁ VOZOVKA SPRAVA
- 114 - ZÚŽENÁ VOZOVKA ZĽAVA
- 131 - PRÁCA
- 233 - ZÁKAZ VSTUPU CHODCOV
- 254 - ZÁKAZ PREDCHÁDZANIA
- 253 - NAJVIŠŠIA DOVOLENÁ RÝCHLOSŤ
- 212 - PRIKÁZANÝ SMER OBCHÁDZANIA VĽAVO
- 325 - PRIECHOD PRE CHODCOV
- 701 - ZÁBRANA NA OZNAČENIE UZÁVIERKY
- 702 - SMEROVACIA DOSKA ĽAVÁ, PRAVÁ S OBOJSTRANNÝM POLEPOM
- VÝSTRAŽNÉ SVETLO TYPU VS1 (TRIEDA L8H) (POUŽÍŤ ZA ZNÍŽENEJ VIDITEĽNOSTI)

DODATOK č. 1 - 05/2020

ZODPOVEDNÝ PROJEKTANT:		PROJEKTANT:	
Ing. Július Jahelka		Ing. Július Jahelka	
INVESTOR: Mesto Senica, Štefánikova 1408/56, 905 01 Senica			
KRAJ:	Trnavský	OKRES:	Senica
AKCIA:			
PARKOVISKO			
SOTINSKÁ ULICA, SENICA			
OBJEKT:	SO 01 - SPEVNEVNÉ PLOCHY		
OBJEKT:	SITUÁCIA DOČASNEHO DOPRAVNÉHO ZNAČENIA		
085AH:		11.1	