


LEGENDA			
číslo	názov	plocha	povrch
2.01	strecha - bytový dom	545,15	RUUKKI
2.02	strecha - schodiško	24,35	RUUKKI

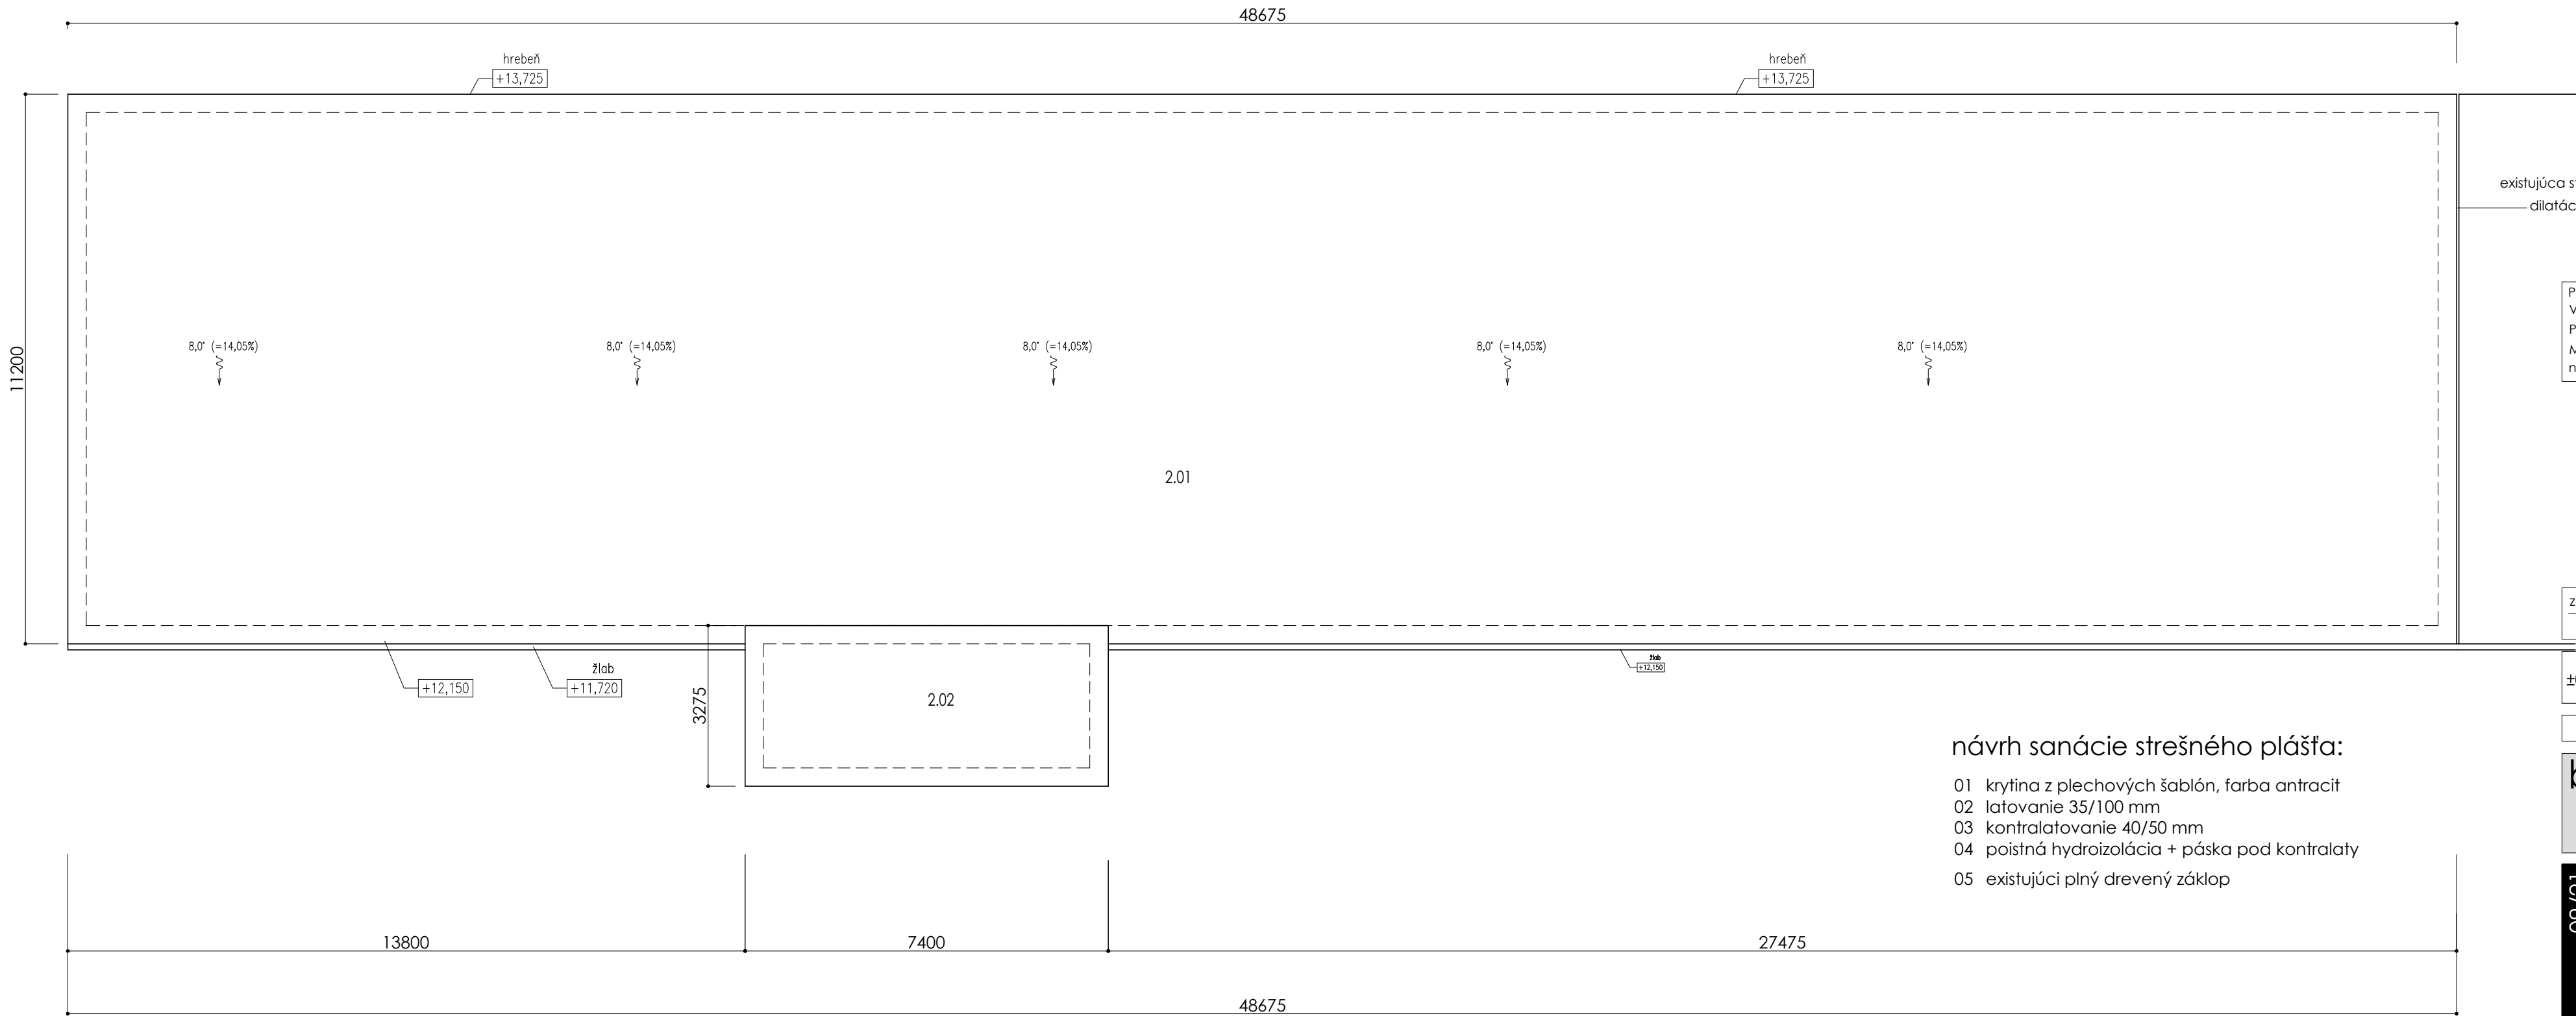

POZNÁMKY:  
Všetky rozmery kontrolovať na stavbe !!!  
Pri realizácii postupovať v súlade s príslušnými STN-EN !  
Materiály a výrobky sú navrhované ako referenčné, je nutné zachovať tech. parametre a porovnateľnú kvalitu!

zodpovedný projektant  
ing. arch. Jozef Košťial

±0,000 = 207,00 m n.m.  
0 1 2 3m

ZMENA DOKONČENEJ STAVBY

bytový dom č.2873  
rekonštrukcia časti strechy a jej  
zateplenie; p.č. 3472 / 73

09/21

tendrová pd

Investor Mesto Senica  
Štefánikova 1408/56  
905 25 Senica

pôvodný autor ing. arch. B. Hnát  
autorizovaný architekt SKA

Spracovateľ ARCHIX s.r.o.  
Duklianskych hrdinov 651/47  
901 01 Malacky

bytový dom  
pôdorys strechy

mierka stupeň dátum  
1:100 TD 09/2021

08